


Tüdő László

Feladó: Mátrai Andrea [matrai.andrea@fedezetkft.hu]
Küldve: 2008. augusztus 7. 10:33
Címzett: Tüdő László
Másolatot kap: 'Dr. Mátrai Ferenc'
Tárgy: [LEVÉLSZEMÉJT]-Mobile antenna-telepítés a 211. sz. E-On távvezeték oszlopra


08.07.

Fontosság: Sürgős



211. sz. oszlop
Kérelem.tif (3...



eon eng 211-es
oszlop.TIF (54 ...



362008. Testületi
határozat.jp...



Fotók 211. sz.
oszlopról.pdf (...



211. sz. oszlop
Térképek.pdf (...

Tisztelt Tüdő Úr,

Személyes egyeztetésünkre és telefoni beszélgetésünkre hivatkozva kérem, hogy a csatolt kérelem és a mellékletek szerint legyen szíves a 211. sz. külterületi E-On oszlopra való antenna-telepítésről a Testületet tájékoztatni és a végleges hozzájárulását megszerezni. A 36/2008. (II.26.) sz. határozatban az "elvileg nem zárja ki" szövegrész nem megnyugtató a számunkra és a HÉSZ szerint antennatelepítés csak a Testülettel történt egyeztetés után lehetséges.

Jómagam augusztus 13-20-ig szabadságon leszek, de kérem, hogy a következő ülésre a témát előterjeszteni szíveskedjen. Az ülésen - ha ez az ügy előremozdítását tudja szolgálni - szeretnénk részt venni, kérem annak időpontjáról a kollegámat Dr. Mátrai Ferencet a 30/9499-846-os telefonszámon értesítse.

Tájékoztatom, hogy az ingatlan tulajdonosaival a telepítésről már megállapodtam.

Kérem szíves intézkedését!

Köszönettel:
Mátrai Andrea
ügyvezető - Fedezet Kft.
1111 Budapest, Karinthy F. út 16.
tel/fax.: (36)1-466-9985; mobil: (36)30-9191-786
e-mail: matrai.andrea@fedezetkft.hu
honlap: www.fedezetkft.hu

42340

Hévíz Város Önkormányzat	
Polgármesteri Hivatala	
8370 Hévíz, Kossuth Lajos u. 1.	
Tel.: 2008 03 11	
Szám: 521-7	Mell: 10
	01. 72

Polgármesteri Hivatal
Tüdő László műszaki irodavezető

Hévíz

Kossuth L. u. 1.
8380


Tisztelt Irodavezető Úr!

Köszönettel vettük 321-5/2008. iktatószámú levelét, és arra hivatkozva tájékoztatjuk Önöket, hogy figyelembe véve a Képviselő-testület 36/2008. (II.26.) határozatát, a Magyar Telekom Nyrt. a rádiótelefon bázisállomást a 064/44 hrsz-ú külterületi szántó művelési ágú ingatlanon álló, Sümeg-Keszthely 120kV-os hálózat 211. sz. számú oszlopán fogja megvalósítani a Tulajdonossal kötött bérleti szerződés és az E.On engedélye alapján.

Kérem, hogy a Helyi építési szabályzat 26.§ (7) bekezdésére hivatkozva a 36/2008. (II.26.) Kt. határozatban foglaltak szerint a 211. sz. oszlopra való antenna-telepítéshez a hozzájárulásukat megadni szíveskedjenek.

Budapest, 2008. augusztus 7.

Tisztelettel:



Marrai Andrea
igyevezető

e-onMagyar Telekom
Közhasznú Társaság

Érkezett: 2008 MAJ. 07

Egység:
Szám:

46289

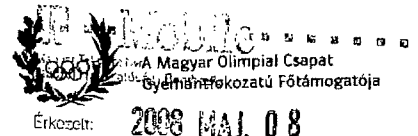

Érkezett: 2008 MAJ. 08

E.ON Észak-dunántúli Áramszolgáltató Zártkörűen Működő Részvénytársaság – 9027 Győr, Kandó Kálmán u. 11-13.

Iktatószám / **E.ON Észak-dunántúli
Áramszolgáltató Zrt.****T-MOBILE****Dr. Kun Krisztián**

Kaposvár u. 5-7.

9027 Győr
Kandó Kálmán u. 11-13.
www.eon-hungaria.com
Ül.: Kalocsa Lajos
T: 06/88/591-166
M 06/30/9899-345
F 06/88/591-258
lajos.kalocsa@eon-
hungaria.com
Levélazonosí-
tó:R255/5221/2008

1117 Budapest

Hévíz

Veszprém, 2008-04-24

Tárgy: Nyilatkozat

Tisztelt Kun úr

2008.03.25-én kelt levelükben jelezték, hogy Hévíz térségében a Sümeg-Keszthely 120kV-os távvezeték 211-es számú oszlopán rádiótelefon bázisállomás létesítését tervezik, melyhez Üzemeltetői állásfoglalásunkat kérik. A távvezeték Üzemeltetője a Veszprémi Hálózati Régió. Az érintett területre Üzemeltető érvényes bejegyzett vezetékjoggal rendelkezik.

A tárgyi létesítmény létesítéséhez hozzájárulásunkat adjuk. Jelen nyilatkozat csak 120kV vonatkozásában érvényes.

Továbbiakban a távvezetékkel kapcsolatban a tervezés és a kivitelezés során a 122/2004. (X.15.) GKM rendelete a villamosmű biztonsági övezetéről, illetve az MSZ 151:2000, és az MSZ 1585-2001 szabványok előírásait kérjük figyelembe venni, illetve betartani. **Munkát a kivitelezés során a villamosmű biztonsági övezetében csak szerelési felügyelet mellett lehet végezni**, melyet térítés ellenében biztosítunk. A végleges kiviteli terv 1 példányát kérjük egyeztetés céljából részünkre eljuttatni. Jelen nyilatkozatunk a kiállítástól számított egy évig érvényes.


Üdvözléssel:

E.ON Észak-dunántúli Áramszolgáltató
Zártkörűen Működő Részvénytársaság

Hálózati Osztály

255 Hálózati Régió Veszprém

Bánó Zoltán
régióvezetőIgazgatóság:
Patay László
Gelencsér Lajos
Rubint Dezsőszékhely
9027 Győr,
Kandó Kálmán u. 11-13.
Győr-Moson-Sopron
Megyei Cégbíróság
Cg 08-10-001534

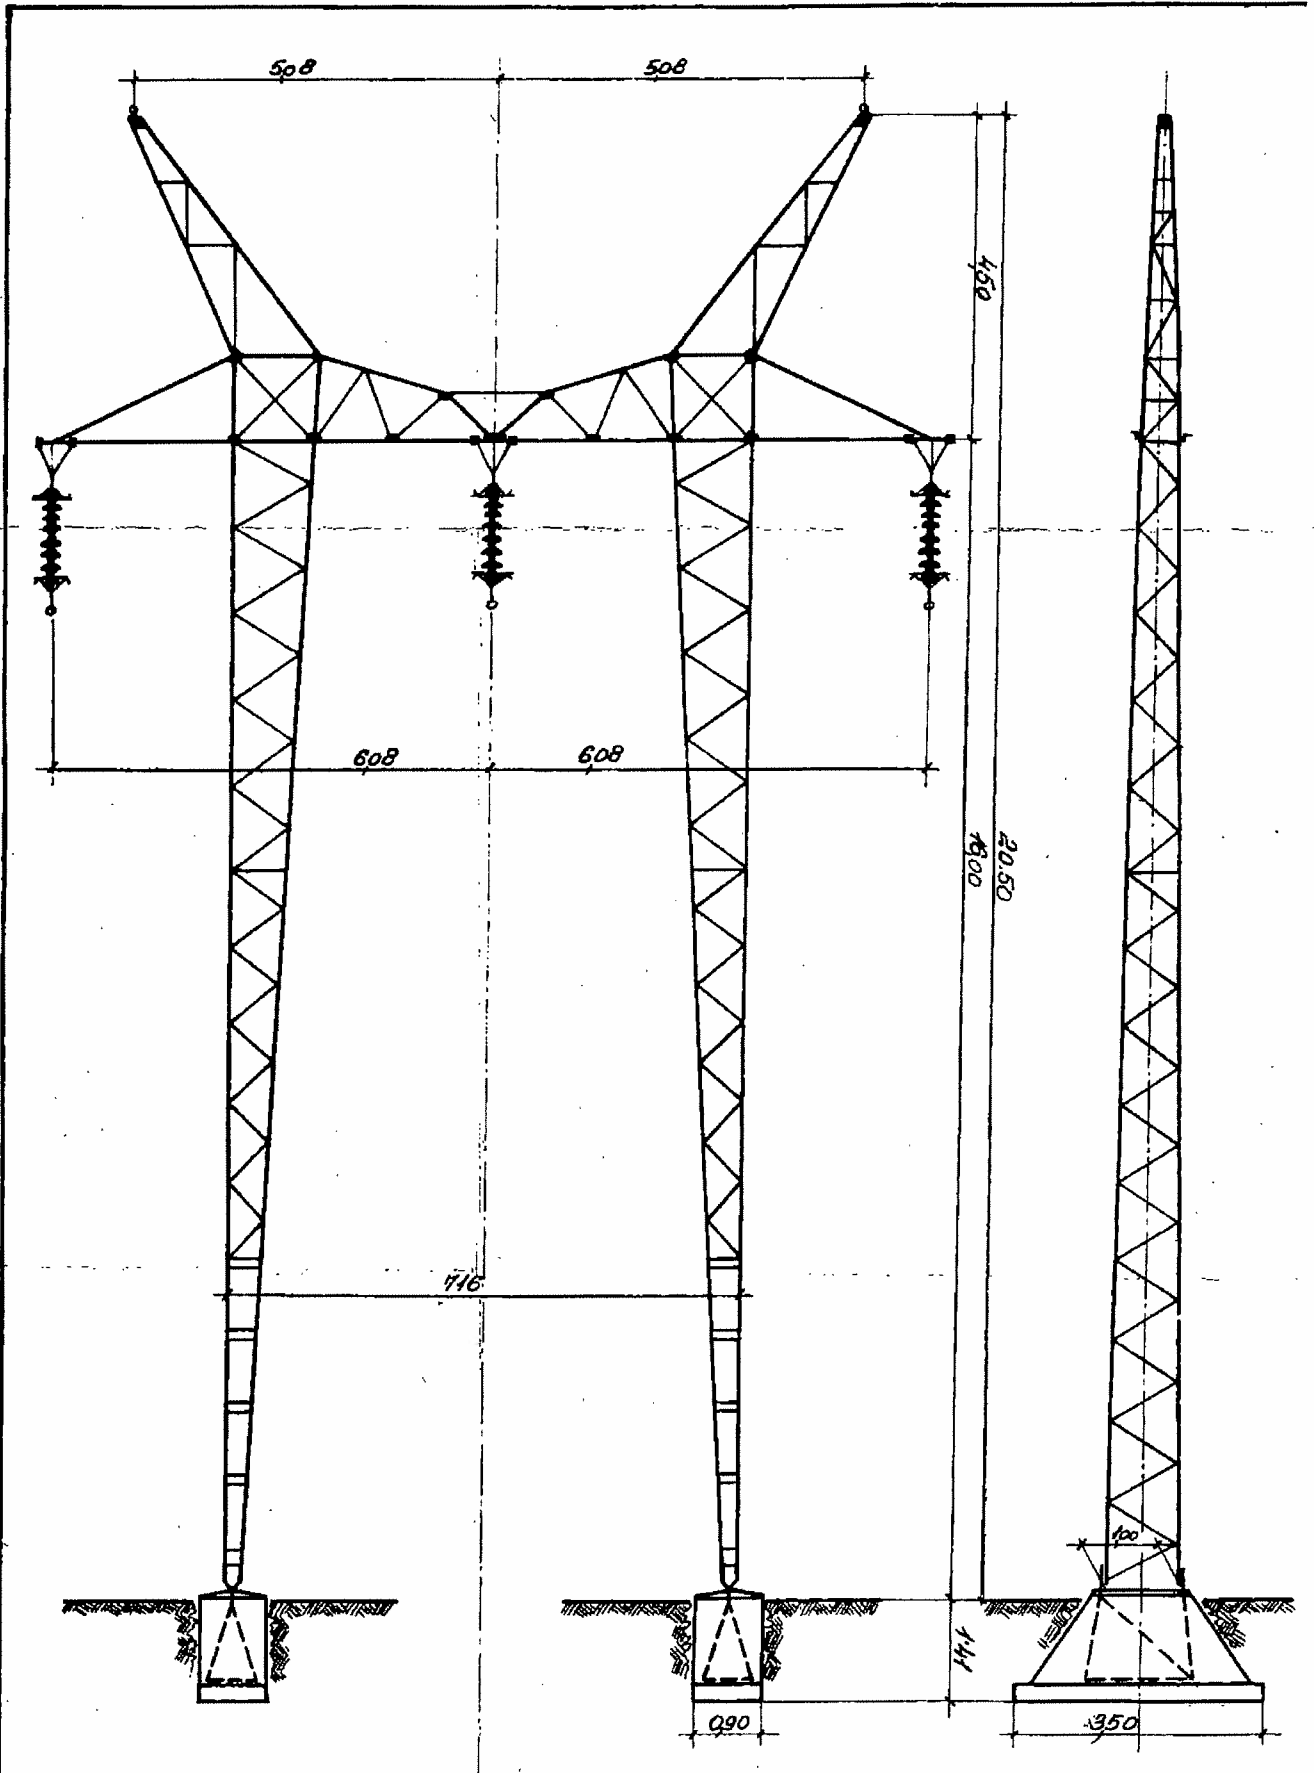

PT+0	120 KV. a=250 m	Lépték: 1:100
	3x40 mm ² Ac. G=9'5 kg/mm ² 2x50 mm ² Ac. I 6=21 kg/mm ²	
Típusnév: 1949-es 110mm ²		Rajzszám: VO-0591
TÁVVEZETÉKÉPÍTŐ V.		



HÉVÍZ VÁROS POLGÁRMESTERI HIVATALA

8380 Hévíz, Kossuth L. u. 1.
Tel.: 83/500-800 Fax: 83/500-801

KIVONAT

**Hévíz Város Önkormányzatának
Képviselő-testülete
2008. február 26-ai rendes ülésének
JEGYZŐKÖNYVÉBŐL**

36/2008. (II. 26.) KT határozat

1. Hévíz Város Önkormányzatának Képviselő-testülete a FEDEZET Kft rádiótelefon bázisállomás telepítésének létesítésére vonatkozó kérelmét és az engedélyezéshez becsatolt tanulmánytervet megismerte.
2. A Képviselő-testület a Településfejlesztési, Természet- és Környezetvédelmi Bizottság javaslatával egyezően a mobil bázisállomás tervezett helyi adottságok figyelembevételével külterületen lévő létesítményre történő telepítését elvileg nem zárja ki.

Felelős: Vértes Árpád polgármester
Határidő: 2008. március 10. (kiértésítésre)


Hévíz, 2008. február 26.

(Vértes Árpád) sk.
polgármester

(Dr. Tüske Róbert) sk.
jegyző

Hévíz, 2008. február 28.

A másolat hitelül: Lajkó Erzsébet

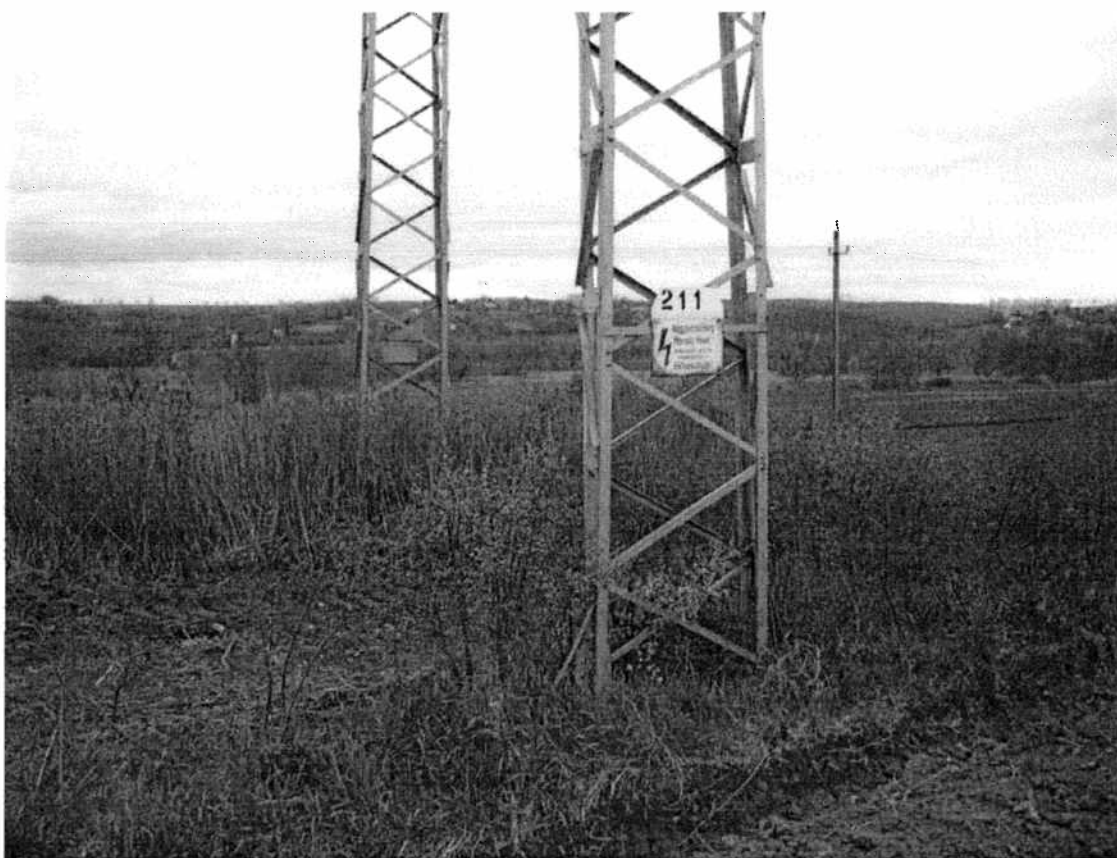

A kijelölt 211. sz. oszlop és közvetlen környezete

Keszthelyi Körzeti Földhivatal
8360 KESZTHELY
Deák F. u. 47.
Tel: (03-311-093 Fax: (03)-314-291

Hévíz
község, város
külterület

TÉRKÉPMÁSOLAT

a **064/44** helyrajzi számú ingatlan(ok)ról

Méretarány: 1:2000

Vetület: EO/V

Szelvényszám: 42-433-23



Ez a hiteles térképmásolat (helyszínrajz) a
keltezést megelőző napig megegyezik a
nyilvántartott állapottal.

Számlaszám: **2493** / 2008.

Keszthely: **2008. július 30.**

P. F. /
(MDF. F. F.)

térképtáros

