

Nem hiteles tulajdoni lap - Szemle másolat

Megrendelés szám: 30005/46870/2022

2022.10.11

HÉVÍZ

Szektor : 53

Belterület 984 helyrajzi szám

8380 HÉVÍZ Deák Ferenc tér 1.

I. RÉSZ

1. Az ingatlan adatai:

alrészlet adatak művelési ág/kivett megnevezés/	min.o	terület ha m2	kat.t.jöv. k.fill	alomszám ter	adatok kat.jöv
				ha m2	k.fill

. Kivett beépítetlen terület	0	1677	0.00		
------------------------------	---	------	------	--	--

II. RÉSZ

5. tulajdoni hányad: 1/1

bejegyző határozat, érkezési idő: 34373/1994.06.28

jogcím: jogutódlás

jogállás: tulajdonos

név: HÉVÍZ VÁROS ÖNKORMÁNYZATA

cím: 8380 HÉVÍZ Kossuth Lajos utca 1

törzsszám: 15734374

III. RÉSZ

16. bejegyző határozat, érkezési idő: 32534/3/2000.03.07

Ónálló szöveges bejegyzés eOTR felméréssel a földrészlet területe 3842 m2-re változott.

18. bejegyző határozat, érkezési idő: 54/2001.03.09

Ónálló szöveges bejegyzés az ingatlan területe 3842 m2-ről, 2351 m2-re változott felmérési hiba kiigazítása folytán.

22. bejegyző határozat, érkezési idő: 32535/2010.03.03

Ónálló szöveges bejegyzés területéből 75 m2 beolvadt a 979 hrsz-ú ingatlan területébe, 599 m2 beolvadt a 986 hrsz-ú ingatlan területébe, telekhatár-rendezéssel.

Ez a tulajdoni lap közérdekű bejelentés, javaslat, vagy panasz elbírálása céljából került kiadásra. Másra nem használható.

TULAJDONI LAP VÉGE

Zala Megyei Kormányhivatal
8361 Keszthely Deák F. u. 47. Pf: 22.

E-hiteles térképmásolat - Teljes másolat


2022.10.11 14:46:29

Helyrajzi szám: HÉVÍZ belterület 984

Megrendelés szám: 7/1413/2022

Méretarány: 1 : 1000

Térrajzsám: 20321110002022

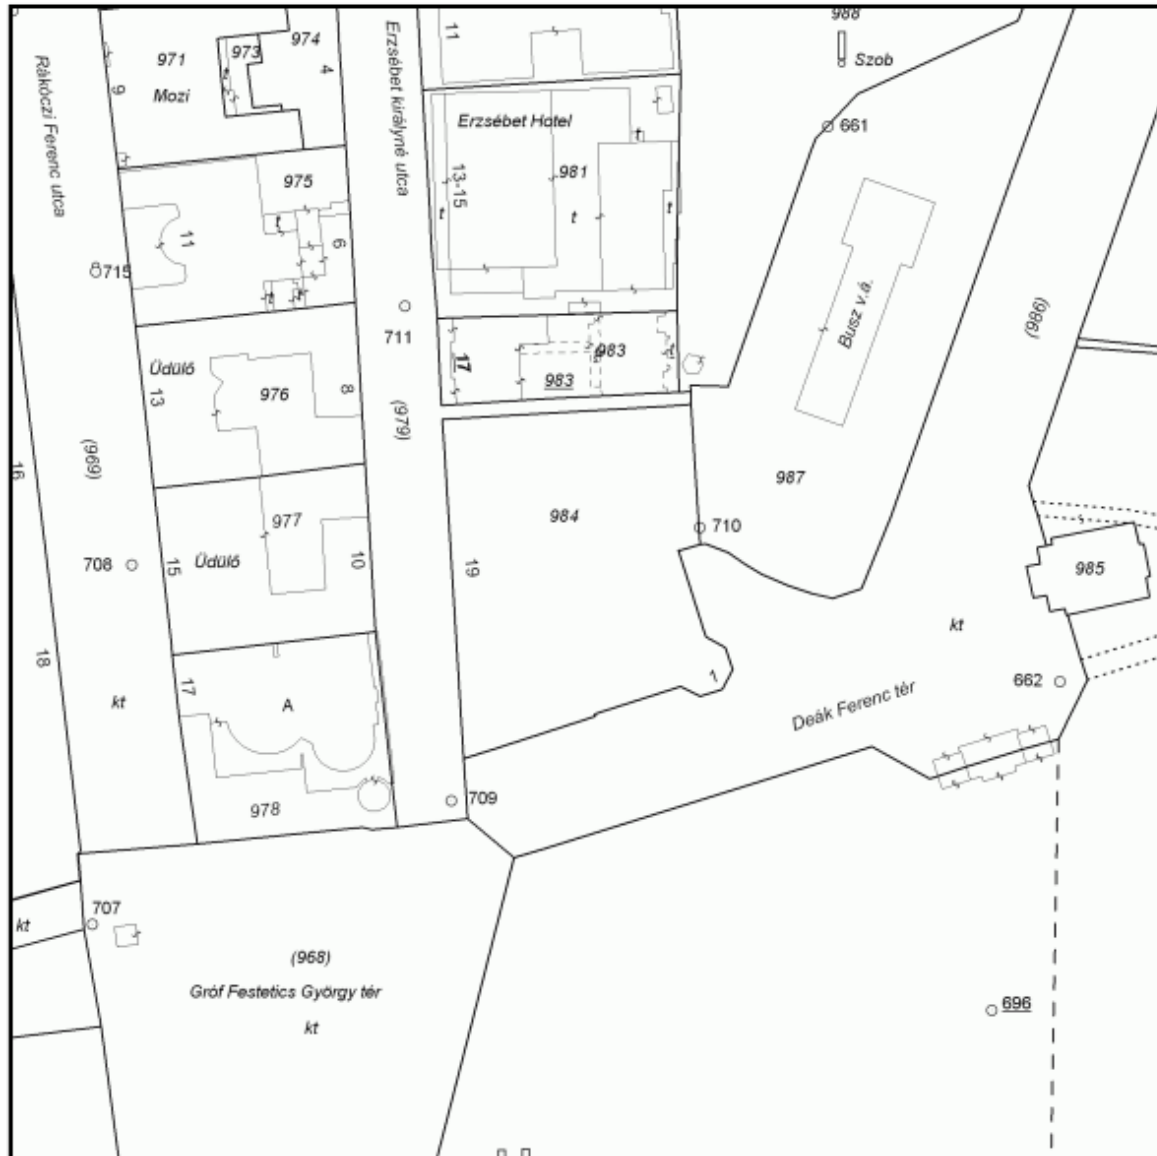

A térképmásolat a kiadást megelőző napig megegyezik az ingatlan-nyilvántartási térképi adatbázis tartalmával. A térképmásolat méretek levételére nem használható!