

Zala Vármegyei Kormányhivatal
8361 Keszthely Deák F. u. 47. Pf: 22.

E-hiteles térképmásolat - Teljes másolat


2024.02.21 09:42:57

Helyrajzi szám: HÉVÍZ belterület 1701

Megrendelés szám: 7/134/2024

Méretarány: 1 : 1000

Térrajzsám: 21520970002024

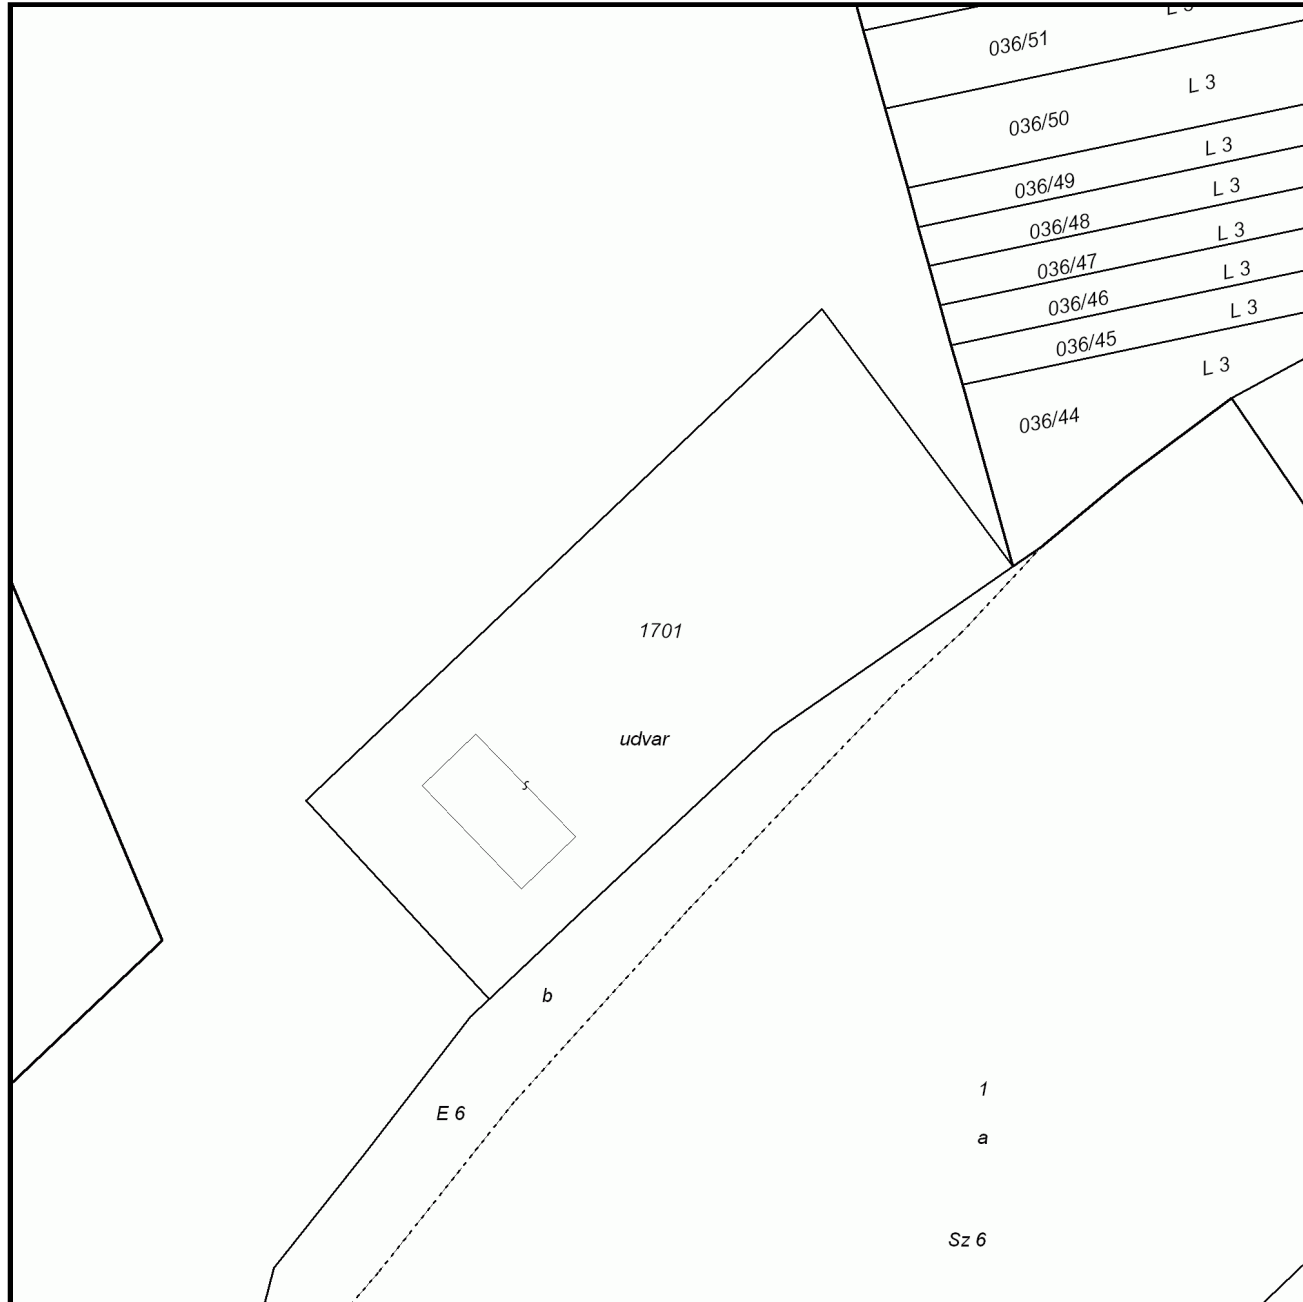

A térképmásolat a kiadást megelőző napig megegyezik az ingatlan-nyilvántartási térképi adatbázis tartalmával. A térképmásolat méretek levételére nem használható!