

E-hiteles térképmásolat - Teljes másolat


2024.02.21 09:42:13

Helyrajzi szám: HÉVÍZ külterület 22/60

Megrendelés szám: 7/133/2024

Méretarány: 1 : 2000

Térrajzsám: 21520950002024

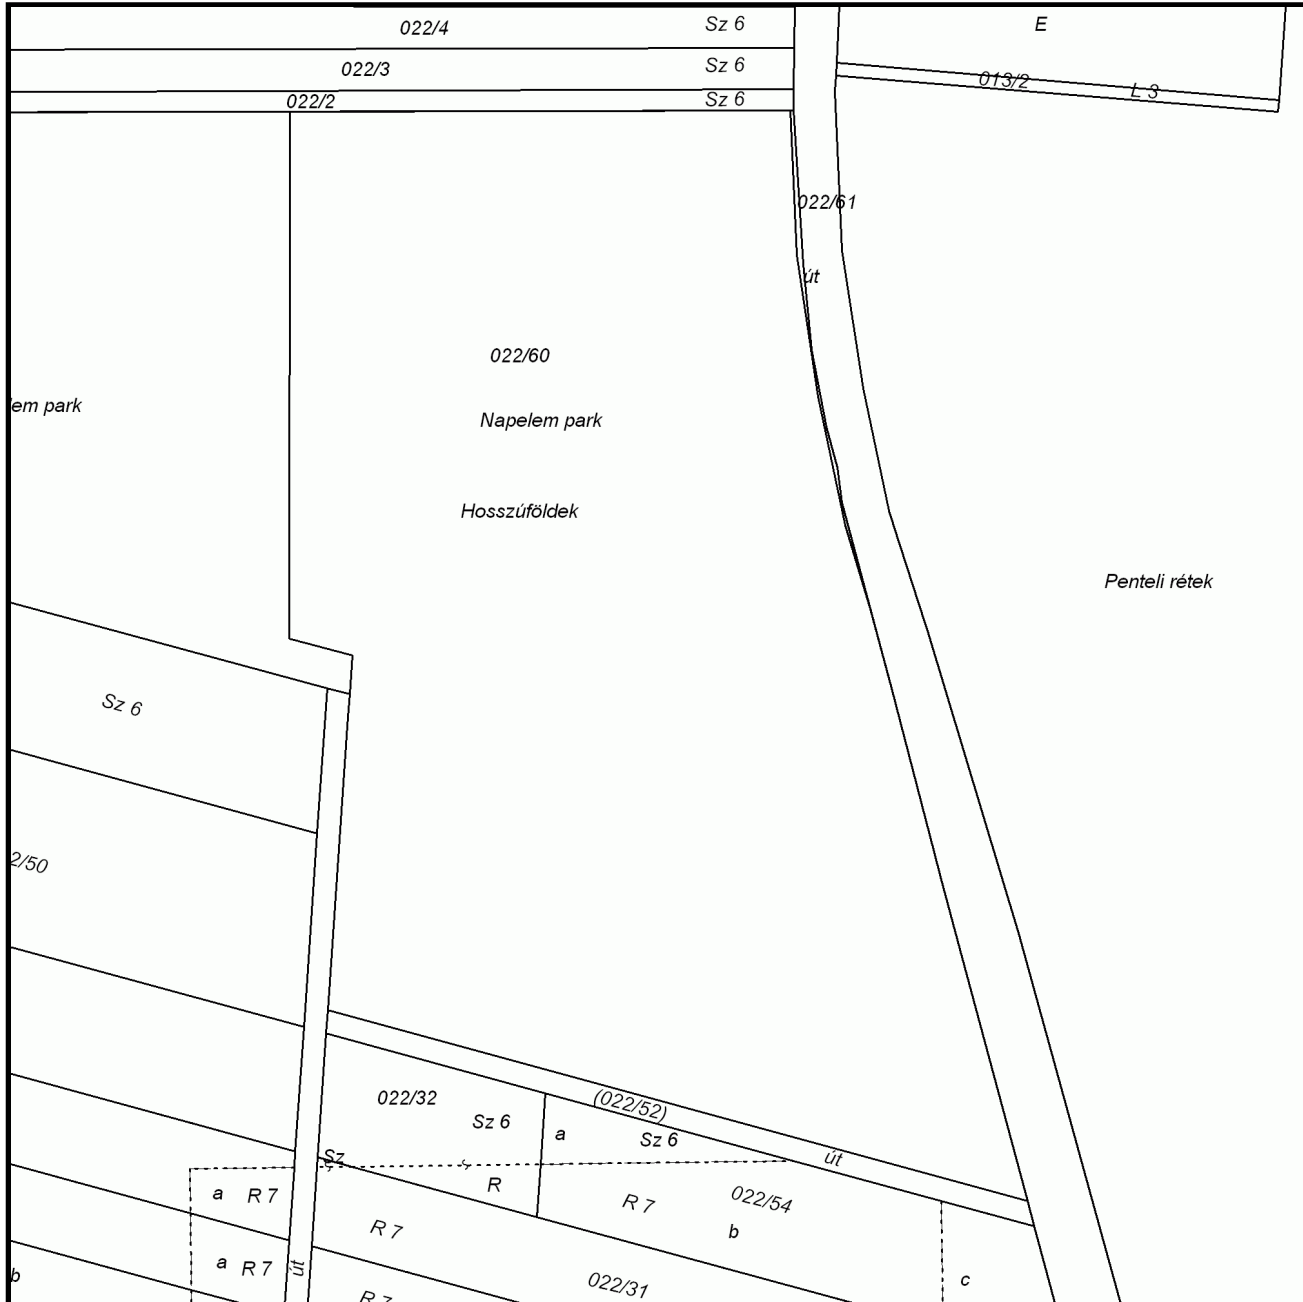

A térképmásolat a kiadást megelőző napig megegyezik az ingatlan-nyilvántartási térképi adatbázis tartalmával. A térképmásolat méretek levételére nem használható!