


TEMETŐ HELYSZÍNRAJZA, HÉVÍZ

M=1:700

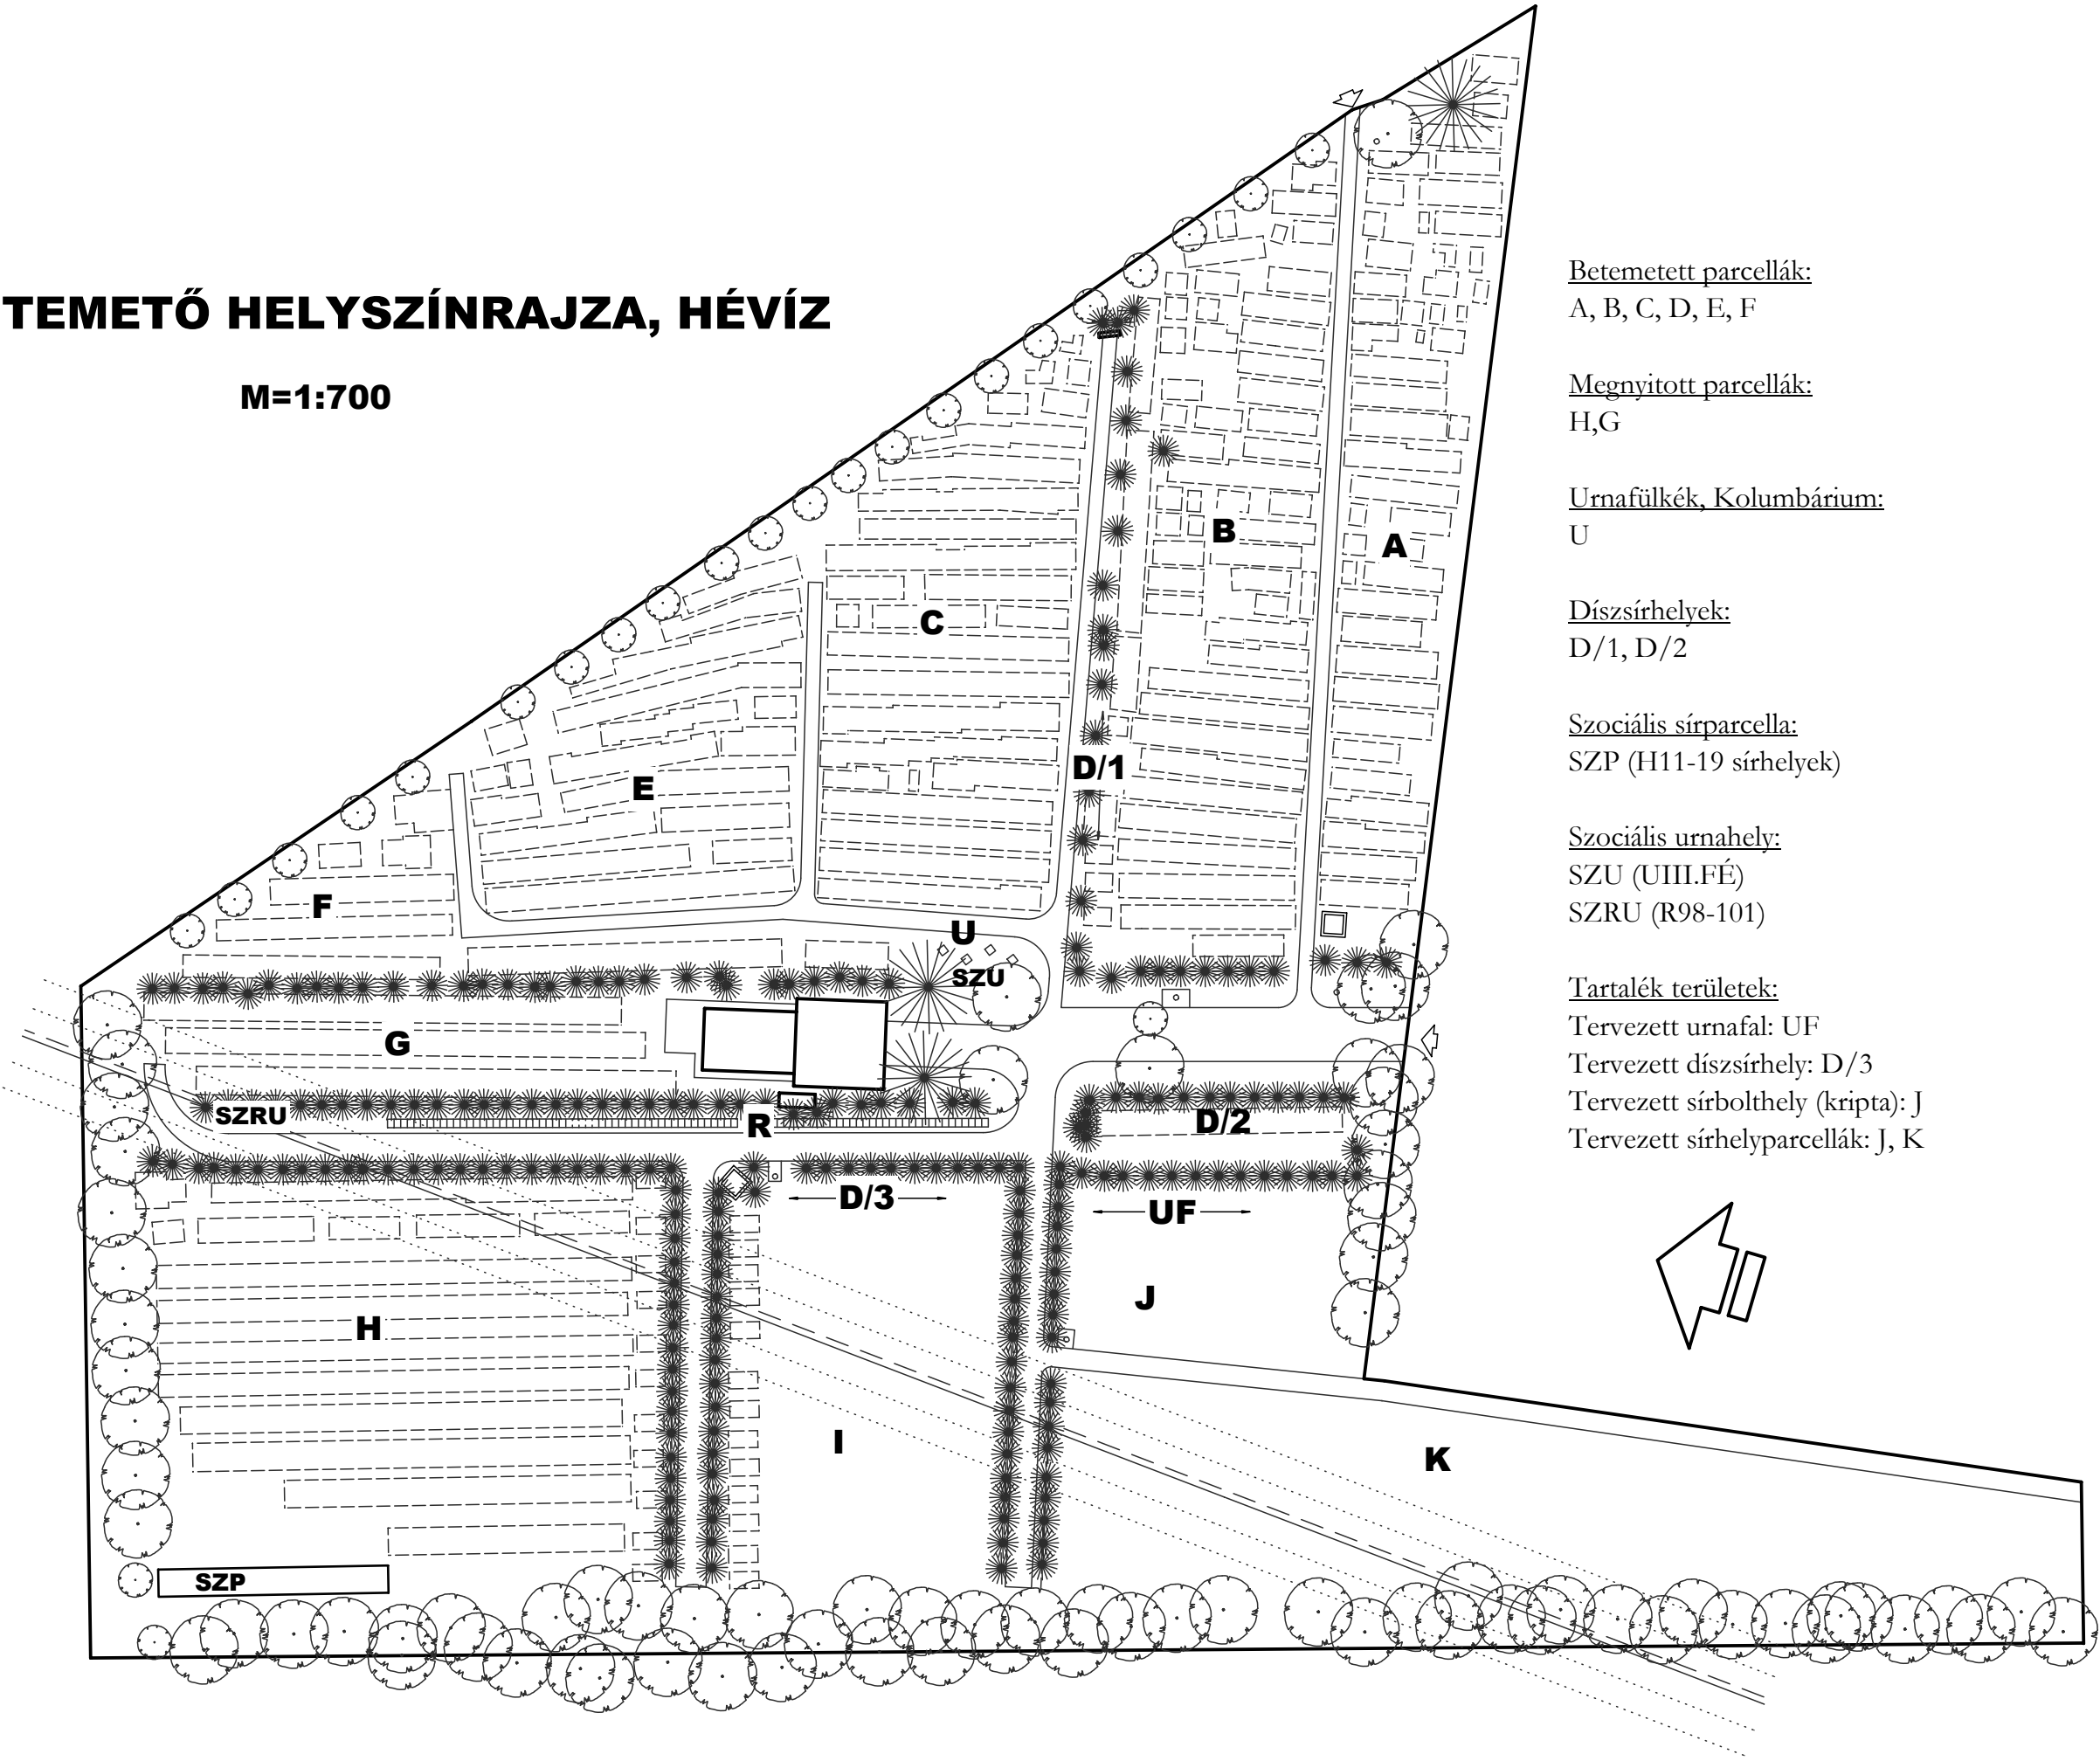

Betemetett parcellák:

A, B, C, D, E, F

Megnyitott parcellák:

H,G

Urnafülkék, Kolumbárium:

U

Dízsírhelyek:

D/1, D/2

Szociális sírparcella:

SZP (H11-19 sírhelyek)

Szociális urnahely:

SZU (UIII.FÉ)

SZRU (R98-101)

Tartalék területek:

Tervezett urnafal: UF

Tervezett dízsírhely: D/3

Tervezett sírbolthely (kripta): J

Tervezett sírhelyparcellák: J, K