

Hévíz Város Jegyzője
Dr. Tüske Róbert
jegyző

Hévíz
Kossuth L. u. 1.
8380

Tisztelt Jegyző Úr!

A Hévíz Ady Endre u. 5. sz. 1507 hrsz alatti ingatlan tulajdonosaként a következő kéressel fordulok Önhöz.

Az ingatlan megközelítése a mellékelt foton is látható módon, közterületen keresztül történik. A gyalogos közlekedés a Hévíz Város Önkormányzatával leegyeztetett formában elkészült. A probléma most a gépkocsi bejárat közterületi kavicsolt részén jelentkezett. A szokottnál több csapadék a kavicsot folyton lemossa a Római utcai burkolatra, árkokat alakít ki, ami miatt az ingatlanra a bejárás nehézkes. Napi szinten, esőtől függően kell a kavicsot visszatölteni a bejárat részre.

Kérem, szíveskedjék hozzájárulni, hogy a kavicsos felületet saját költségemre a mellékelt terv és költségvetés szerint térkő burkolattal láthassam el.

Egyben nyilatkozom, hogy amennyiben a későbbiek folyamán a közterület ezen részét az önkormányzat át kívánja építeni, valamilyen beavatkozást kíván végezni úgy nem kívánok kártérítési igénnyel élni.

Tudomásul veszem a beavatkozást, akkor is, ha a jelenlegi burkolat megváltoztatását, esetleges bontását jelentené.

Tudomásul veszem, hogy Hévíz Város Önkormányzata közterületén kívánok saját beruházással egy közterületi burkolt felületet létrehozni, amely ezzel az Önkormányzat tulajdonának részét fogja képezni.

Szeretném kérni mielőbbi válaszát, mivel, ha az időjárás engedi, a munkákat még ebben az évben el kívánjuk végezni.




Tisztelettel. Dr. Riedling Zsolt
tulajdonos

8380 Hévíz Szabó Lőrinc u. 43.


Hévíz 2014. október 28.

Melléklet:

- árajánlat
- fotómelléklet
- terv

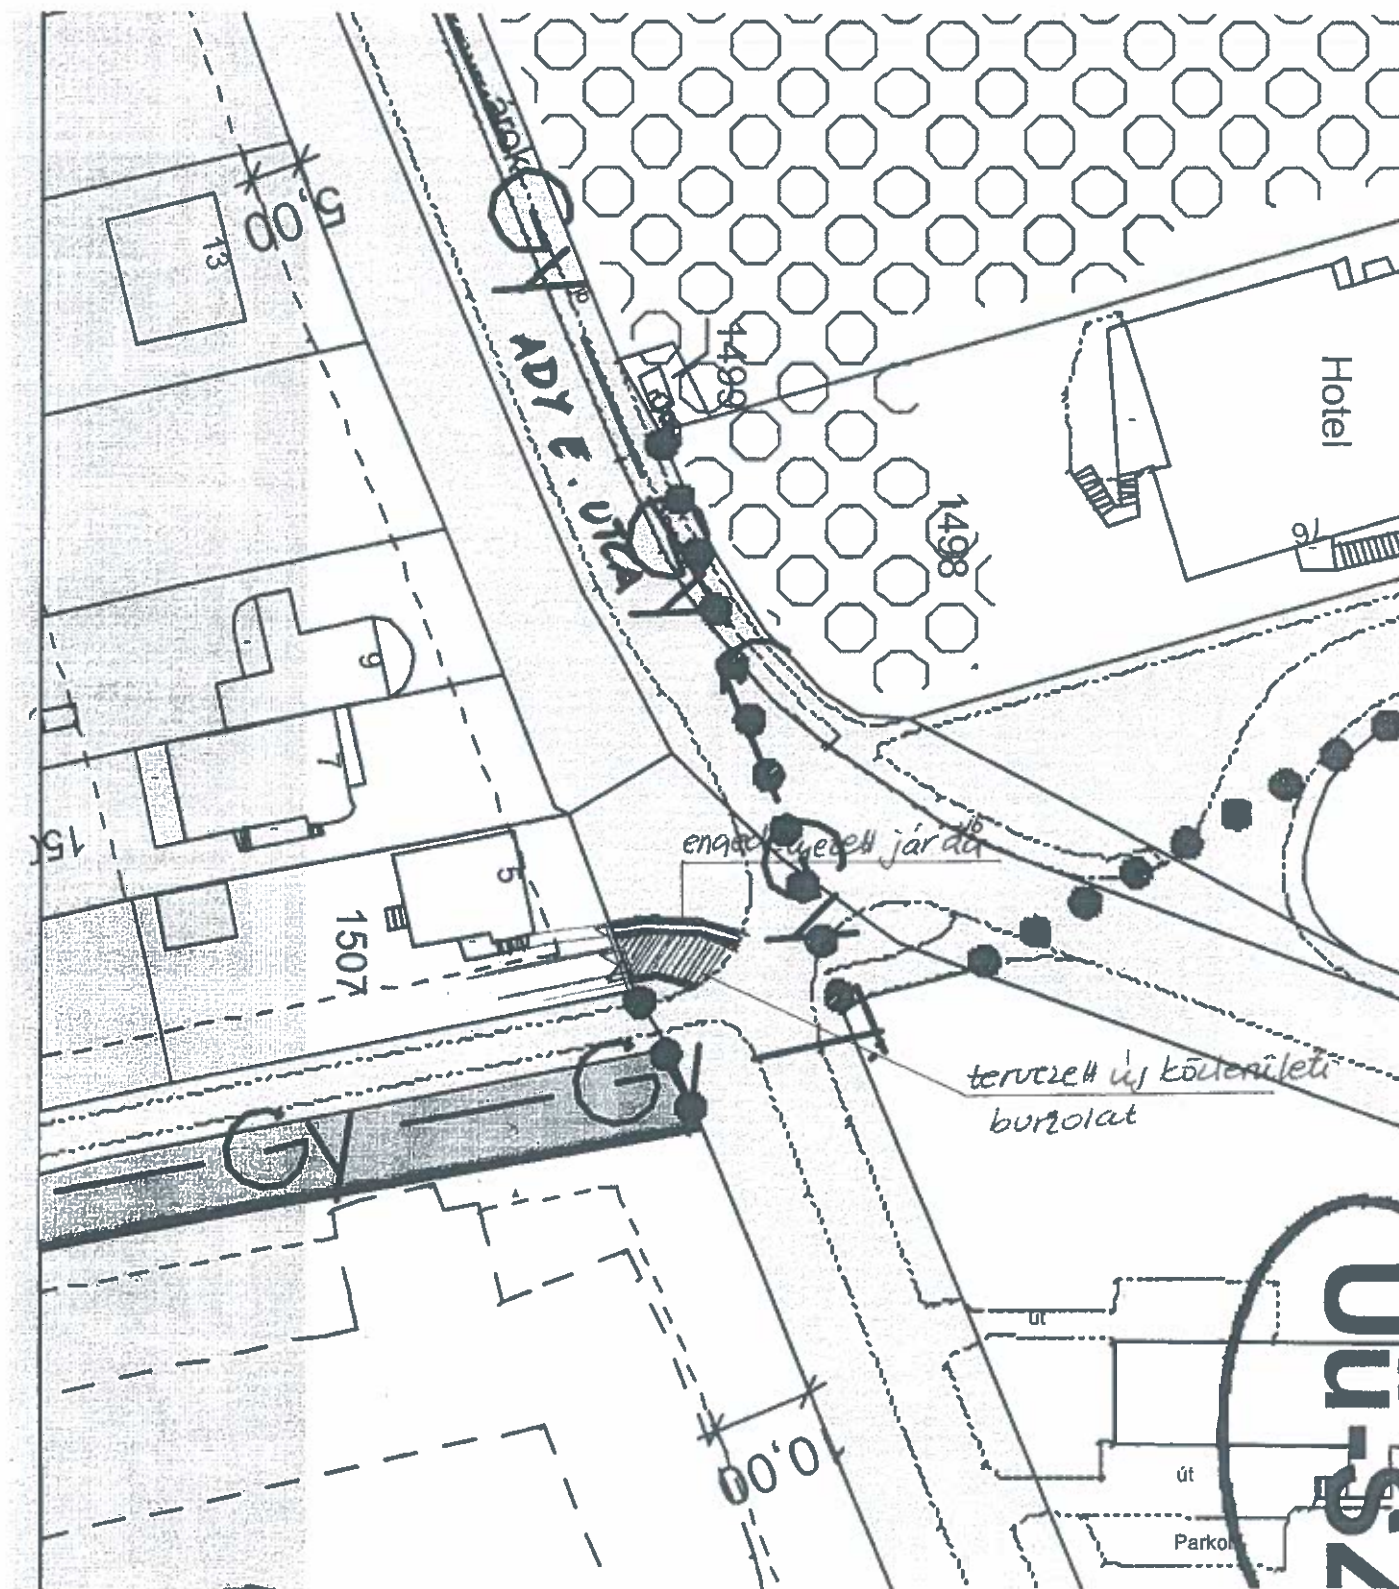

Köztérületi burkolat tervezet
Körös E. U. 5. 1507 hrsz.

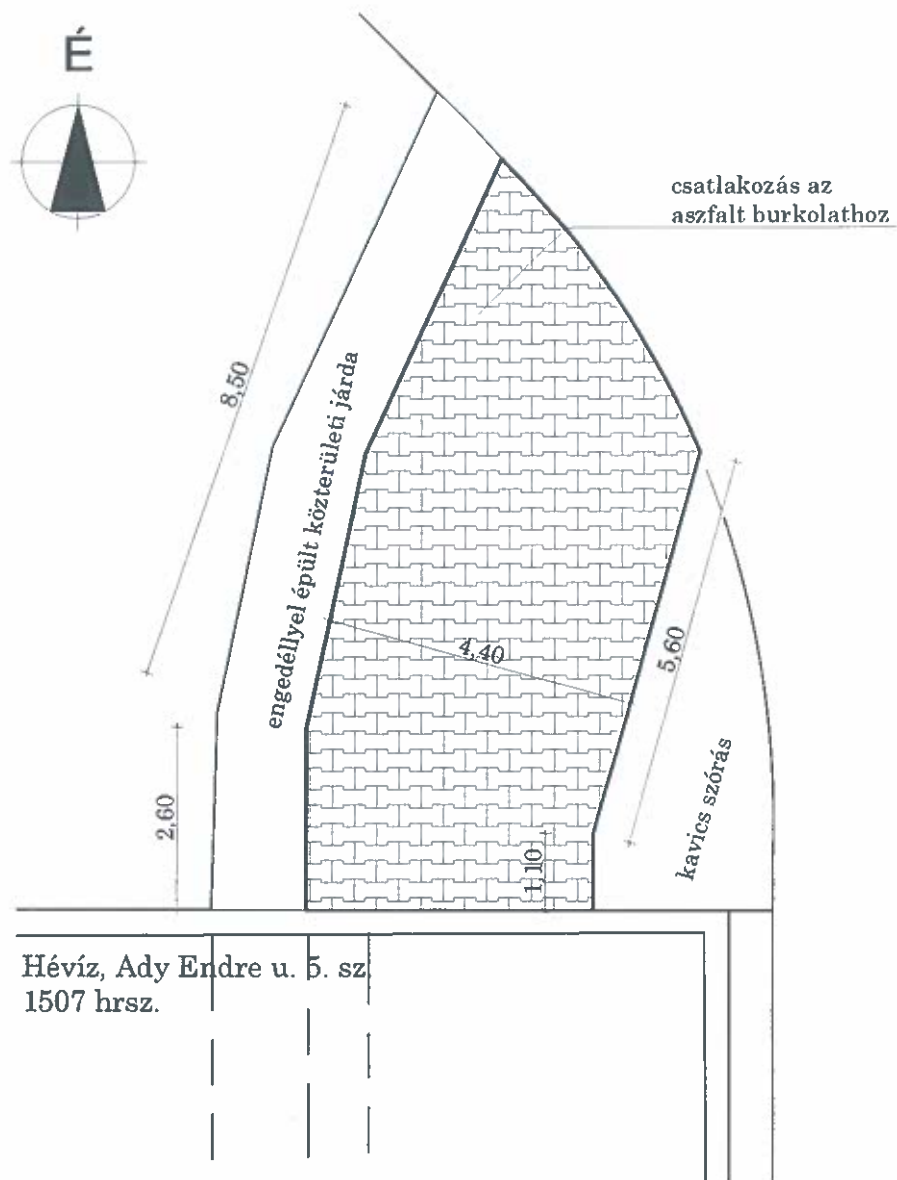

Tervezett közterületi burkolat
M = 1:100

ÁRAJÁNLAT

Dr Riedlin Zsolt részére
8380 Hévíz, Ady E. u. 5.

Közterület burkolat készítése

Anyag

Viakolor	35 m ²	2300	80 500 Ft
Szegélykő	5,6 fm	1500	8 400 Ft
Kőpor 0,2-es	2 m ³	4400	8 800 Ft
Homok	4 zsák	1000	4 000 Ft
Beton	0,25 m ³	20000	5 000 Ft
Fuvar			15 000 Ft
			<hr/>
			121 700 Ft

Munkadíj

Szegélyezés	10 fm	1800	18 000 Ft
Viakolor rakás	35 m ²	2200	77 000 Ft
Szegély alapás			10 000 Ft
			<hr/>
			105 000 Ft

Anyag és Munkadíj összesen:

226 700 Ft

András József
kőműves mester

FOTÓMELLÉKLET HÉVÍZ ADY ENDRE U. 5. SZ. 1507 hrsz



JELENLEGI KAVICSOS BEJÁRAT



ENGEDÉLYEZETT KÖZTERÜLETI GYALOGJÁRDA

-2-



RÓMAI UTCA FELÖLI NÉZET