

# TEMETŐ HELYSZÍNRAJZA, HÉVÍZ

M=1:700

Parcellák:

A, B, C, D, E, F, G, H

Urnafülkék, Kolumbárium:

U


Dízsírhelyek:


D/1, D/2

Tervezett területek:



Tervezett urnafal: UF

Megnyitló sírhelyparcella: I

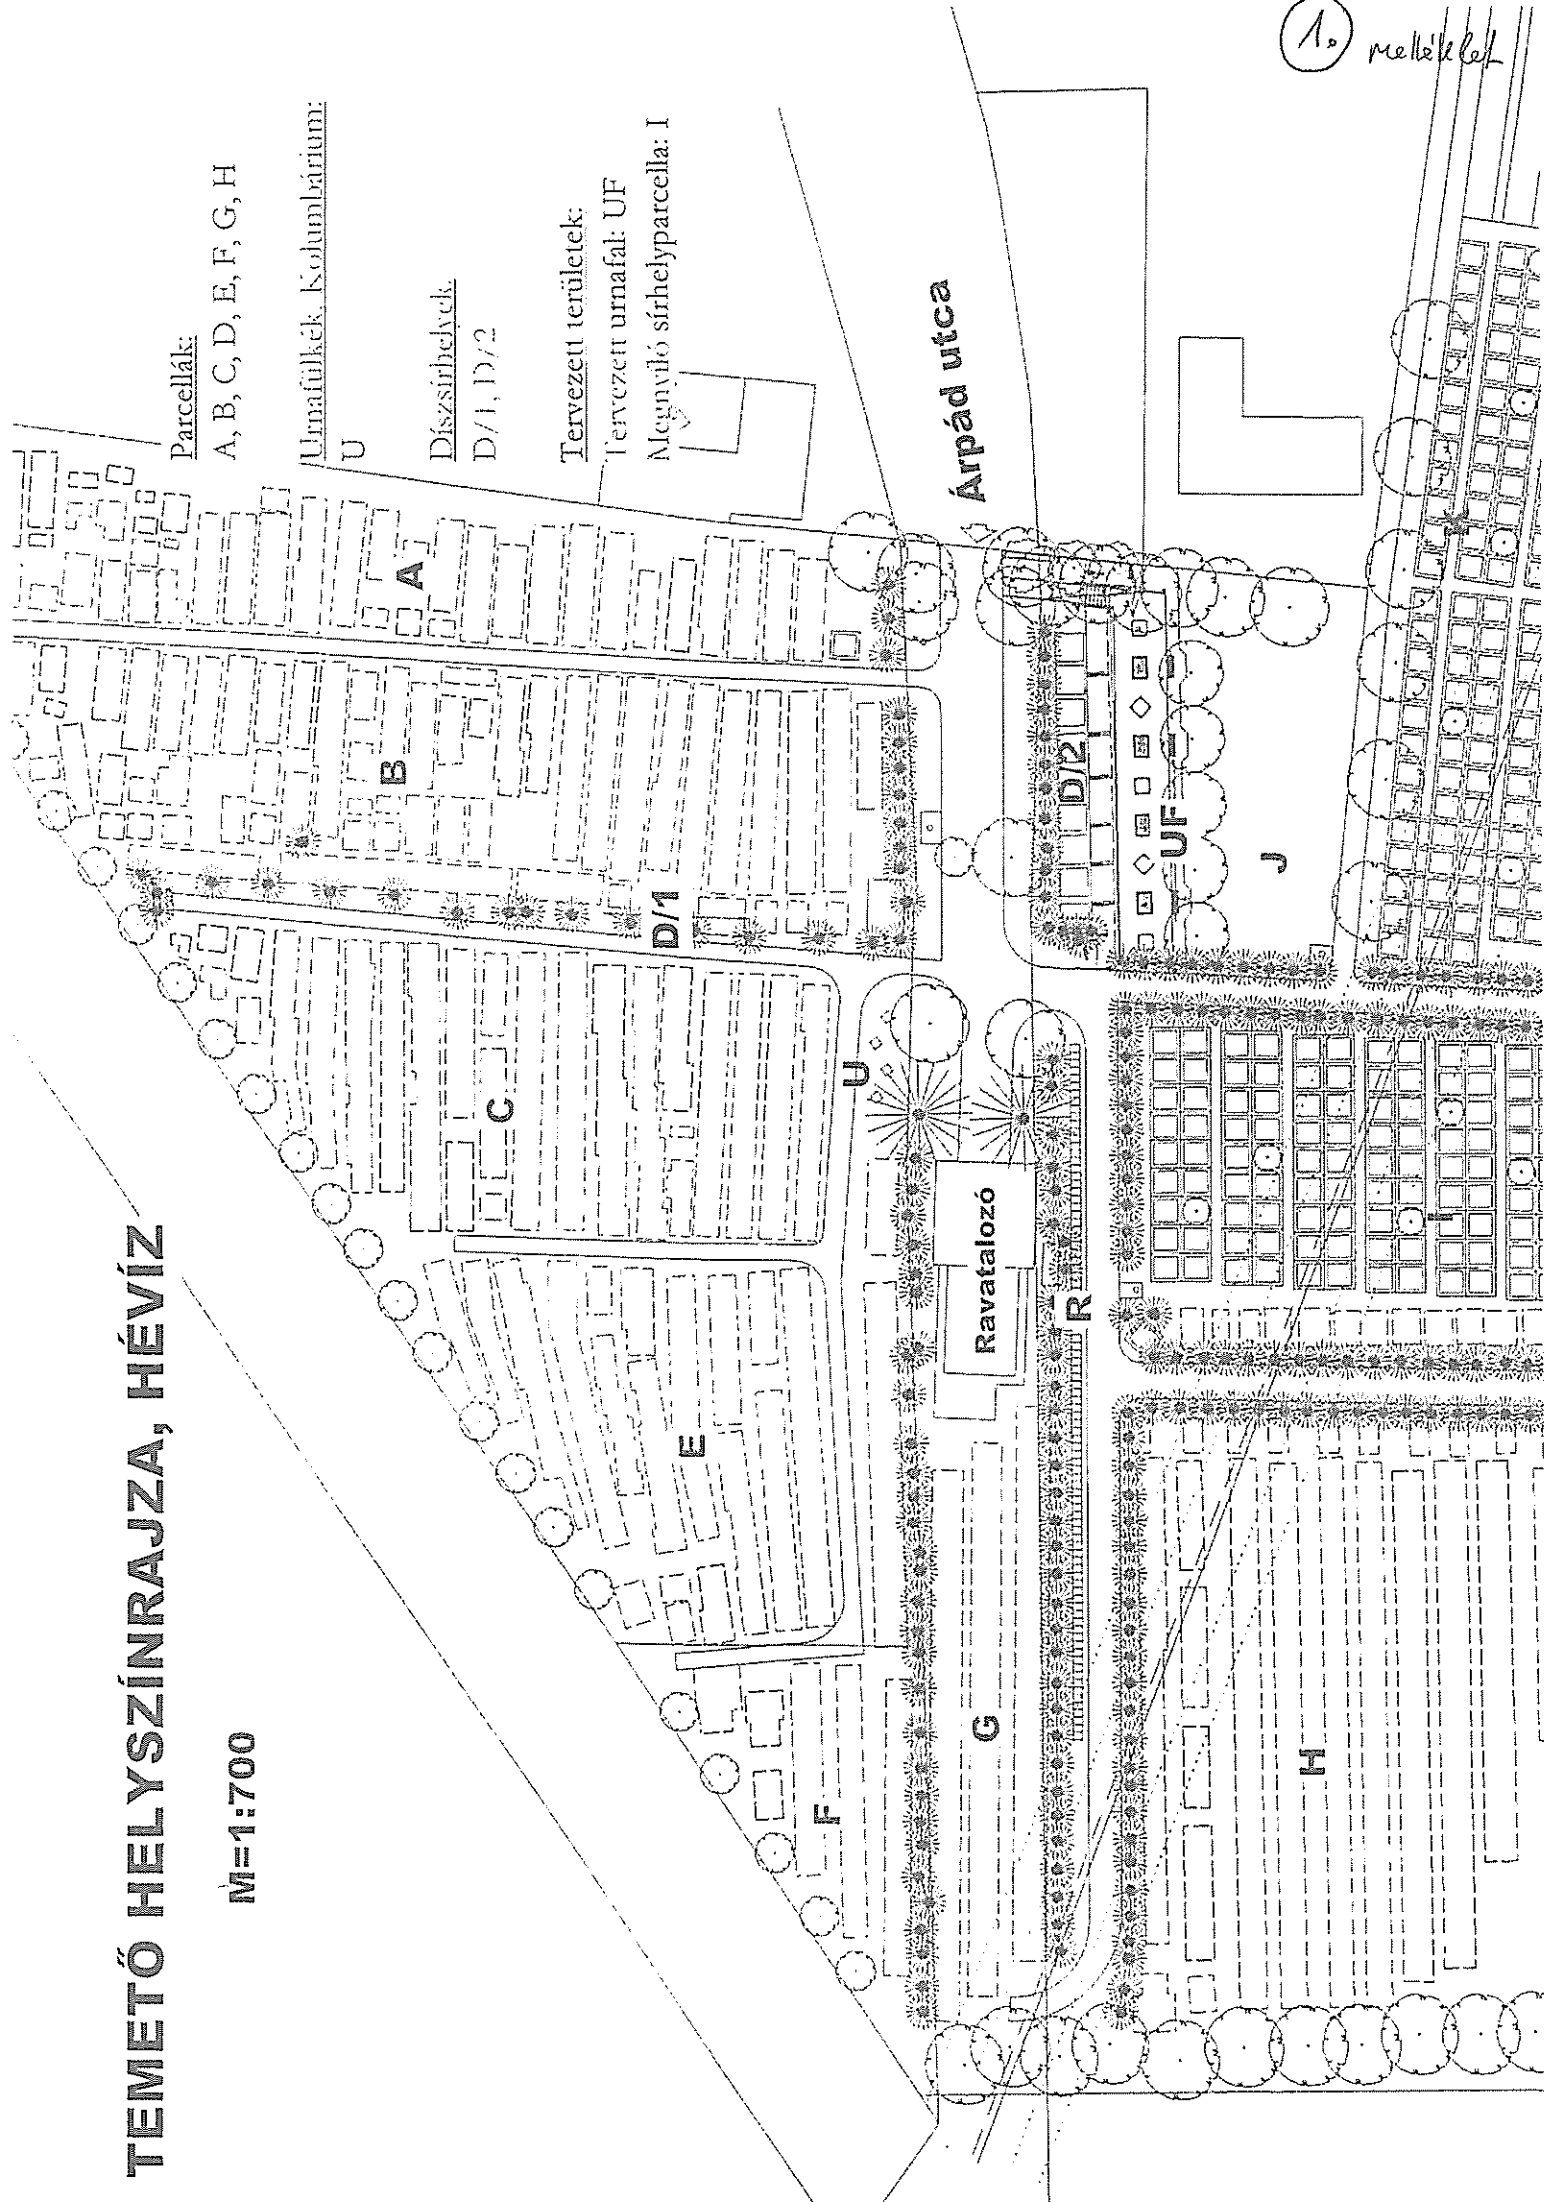

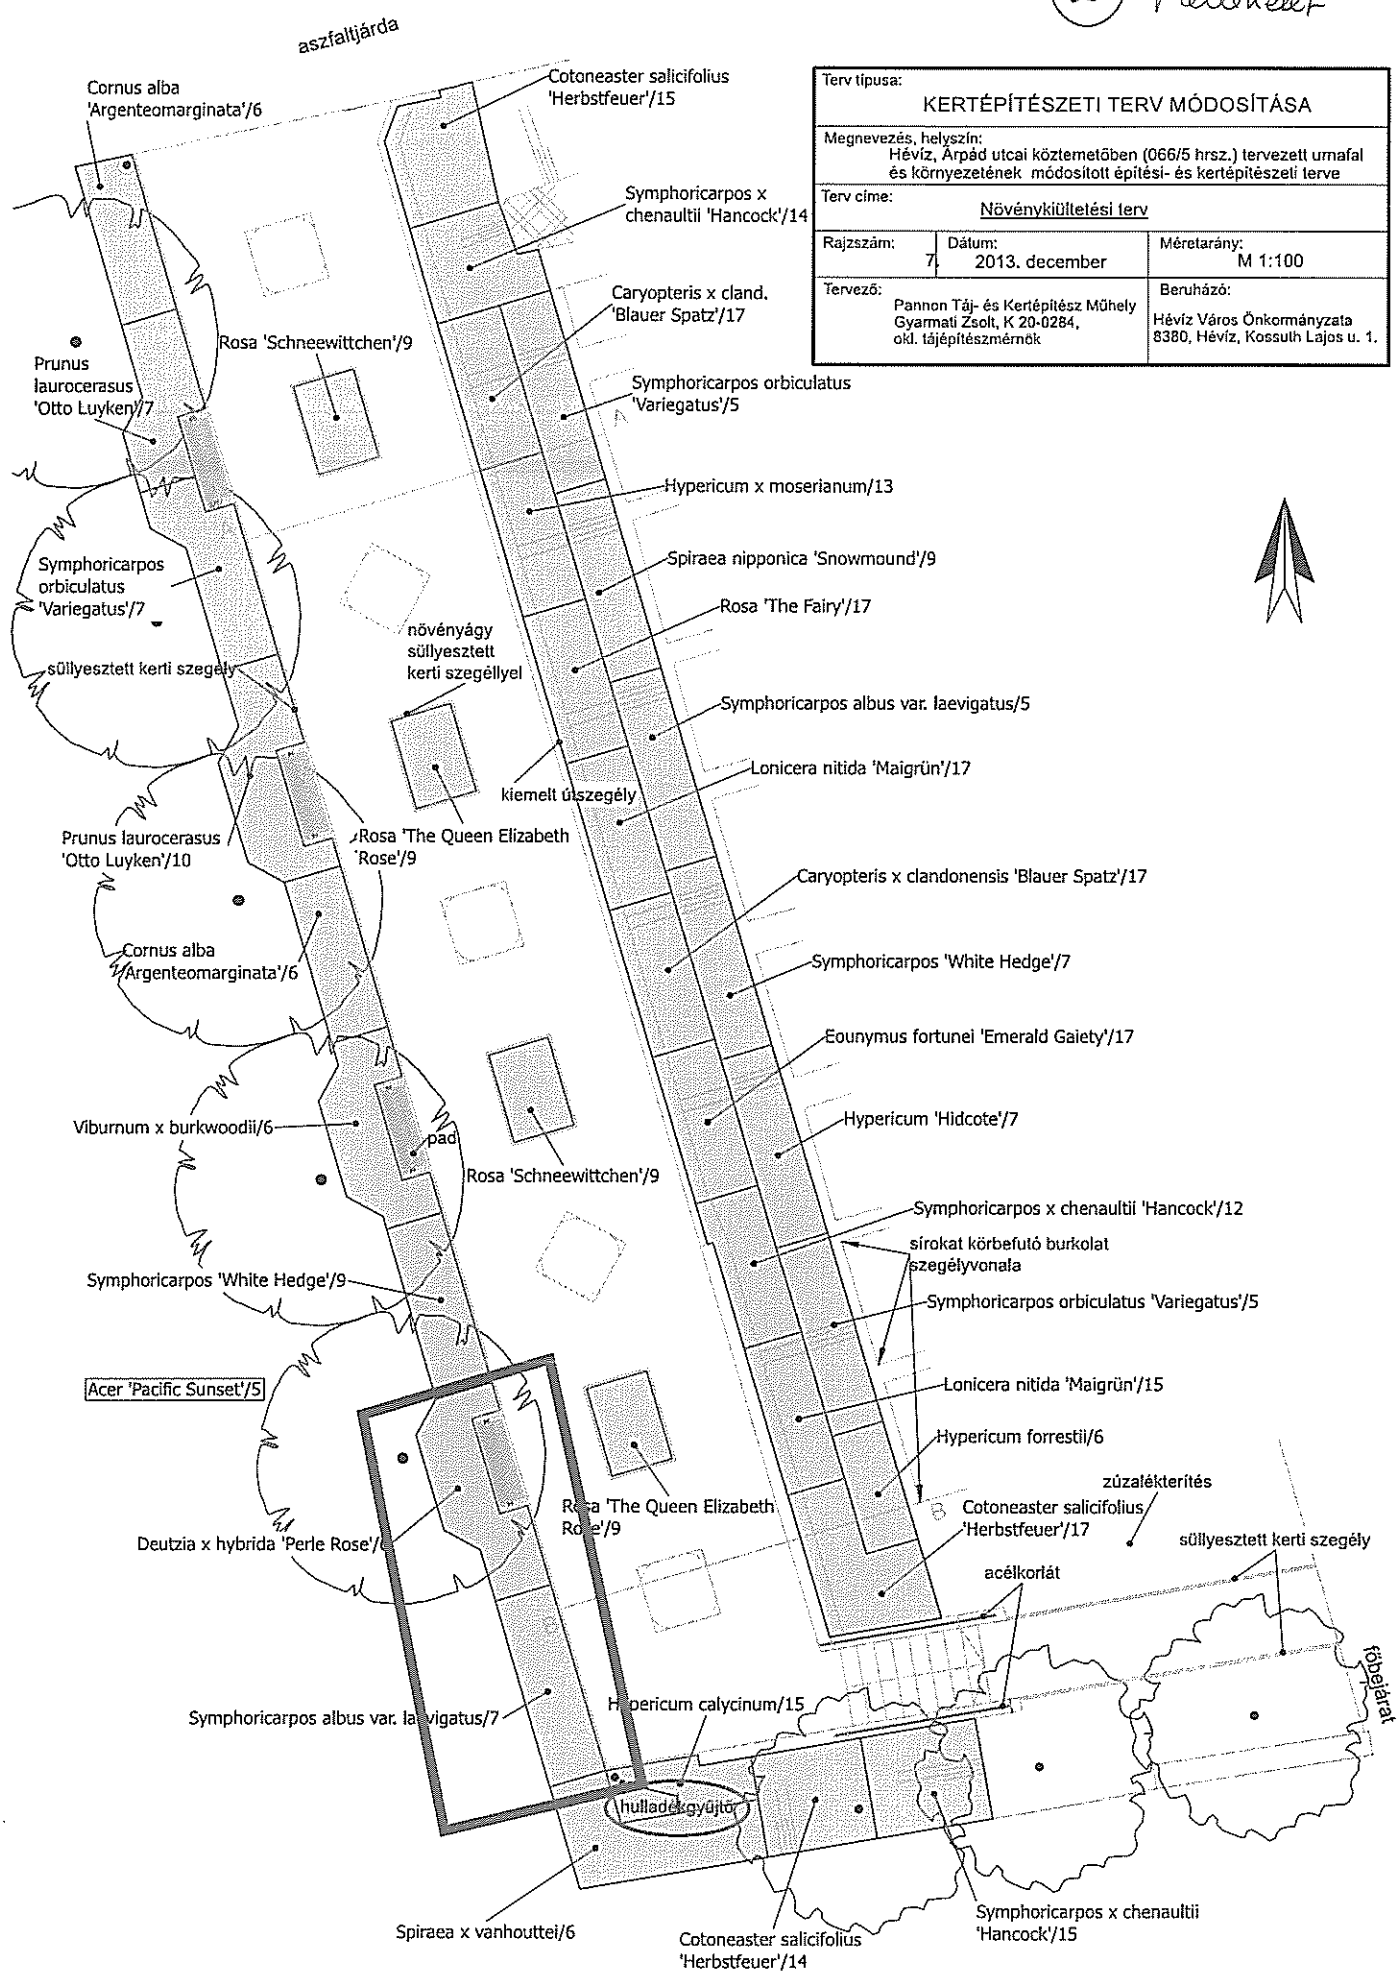

Terv típusa:		
KERTÉPÍTÉSZETI TERV MÓDOSÍTÁSA		
Megnevezés, helyszín:		
Hévíz, Árpád utcai köztemetőben (066/5 hrsz.) tervezett urnafal és környezetének módosított építési- és kertépítészeti terve		
Terv címe:		
Növénykiültetési terv		
Rajkszám:	Dátum:	Méretarány:
7	2013. december	M 1:100
Tervező:		Beruházó:
Pannon Táj- és Kertépítész Műhely Gyarmati Zsolt, K 20-0284, okl. tájépítésszámőrök		Hévíz Város Önkormányzata 8380, Hévíz, Kossuth Lajos u. 1.

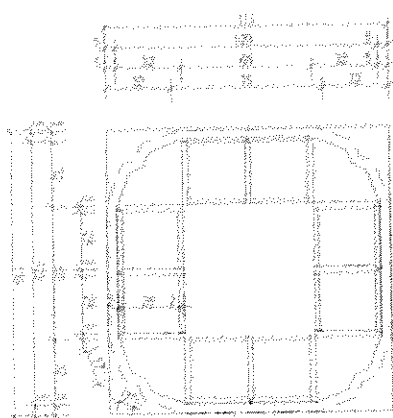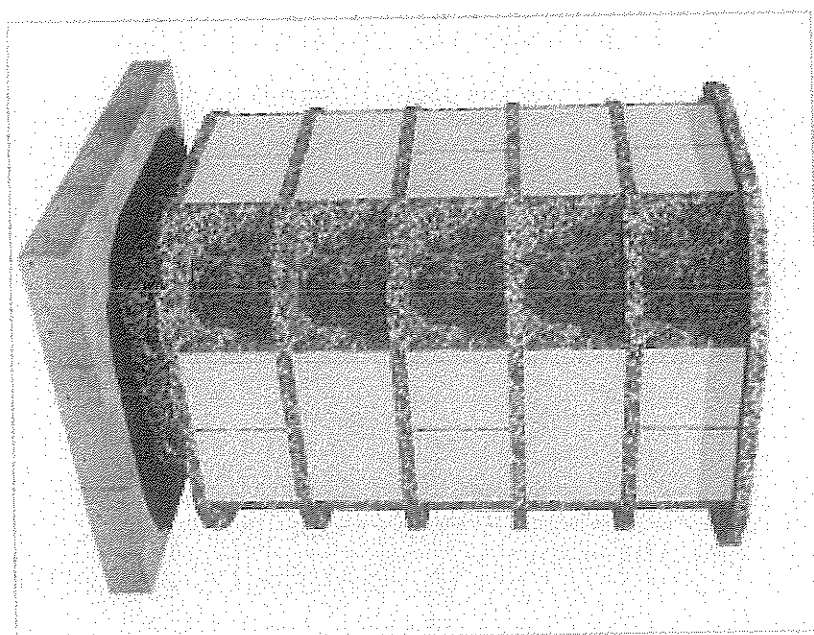

Temető szolgáltatási díjak környező településeken, 2016-ban	
Megnevezés,	Díj (Áfa nélkül), Ft/alkalom
<b>Keszthely</b>	
1. Temető-fenntartási hozzájárulás mértéke (vállalkozásszerűen munkát végzők hozzájárulása)	5000
Halott-hűtő használati díj mértéke (bérleti díj) - az első naptól kezdődően	2500
2. Halott-hűtő használati díj mértéke (bérleti díj) - hamvasztás rendelésekor (legfeljebb 7 napig)	5000
3. Ravatalozó és hozzá tartozó helyiségek használati díja (bérleti díj)	40000
<b>Zalaegerszeg</b>	
1. A temetkezési szolgáltatók által fizetendő létesítmény igénybevételi díj temetésenként (a díj magába foglalja a temetőben lévő közművek (villany), ravatalozó használat, valamint a hulladékszállítás és ártalmatlanítás költségét is.)	18400
2. Sírköves vállalkozó által fizetendő temető fenntartási hozzájárulás. A díj egyúttal tartalmazza a síremlék felállítási engedély díját is.	3500, 1000
3. A halott hűtő bérleti díja (Ft/nap)	6000
4. A temetőben szállító járművön történő szállítás	8000
5. Köztemetőkből többlet fölt elszállítása és elhelyezése építményes sír esetén (Ft/sírhely)	10000
6. Urnaelhelyezés	6000
<b>Nagykanizsa</b>	
1. Ravatalozó használati díja temetésenként	15000, 9600
2. Síremlék állítás területhasználati díja	7200
3. Sírbolt állítás területhasználati díja	15000
4. Síremlék felújítás területhasználati díja	2400
5. Sírbolt felújítás területhasználati díja	7200
5. Sírhely kijelölése	1200
6. Nyilvántartás vezetése	1200
<b>Tapolca</b>	
1. Köztemetői létesítmények használati díja (hűtőhasználati díj nélkül), temetés pl.	20000
Hűtőhasználati díj 1-3. nap időtartamra	3500
2. Hűtőhasználati díj 4. naptól	4500
<b>Fonyód</b>	
1. A temetkezési szolgáltatók kivételével, a temetőben vállalkozásszerűen munkát végzők által fizetendő temető fenntartási hozzájárulás mértéke	1 063
2. Hűtés (elhunyt/nap)	2 055
3. Ravatalozó használat	12 181
4. A szolgáltató megrendelése esetén - ravatalozás	9 661
<b>Nemesbük</b>	
1. A temetői létesítmények a temetkezési szolgáltató által fizetendő igénybevételi díja	1000