


HOMLOKZATOK M 1:100

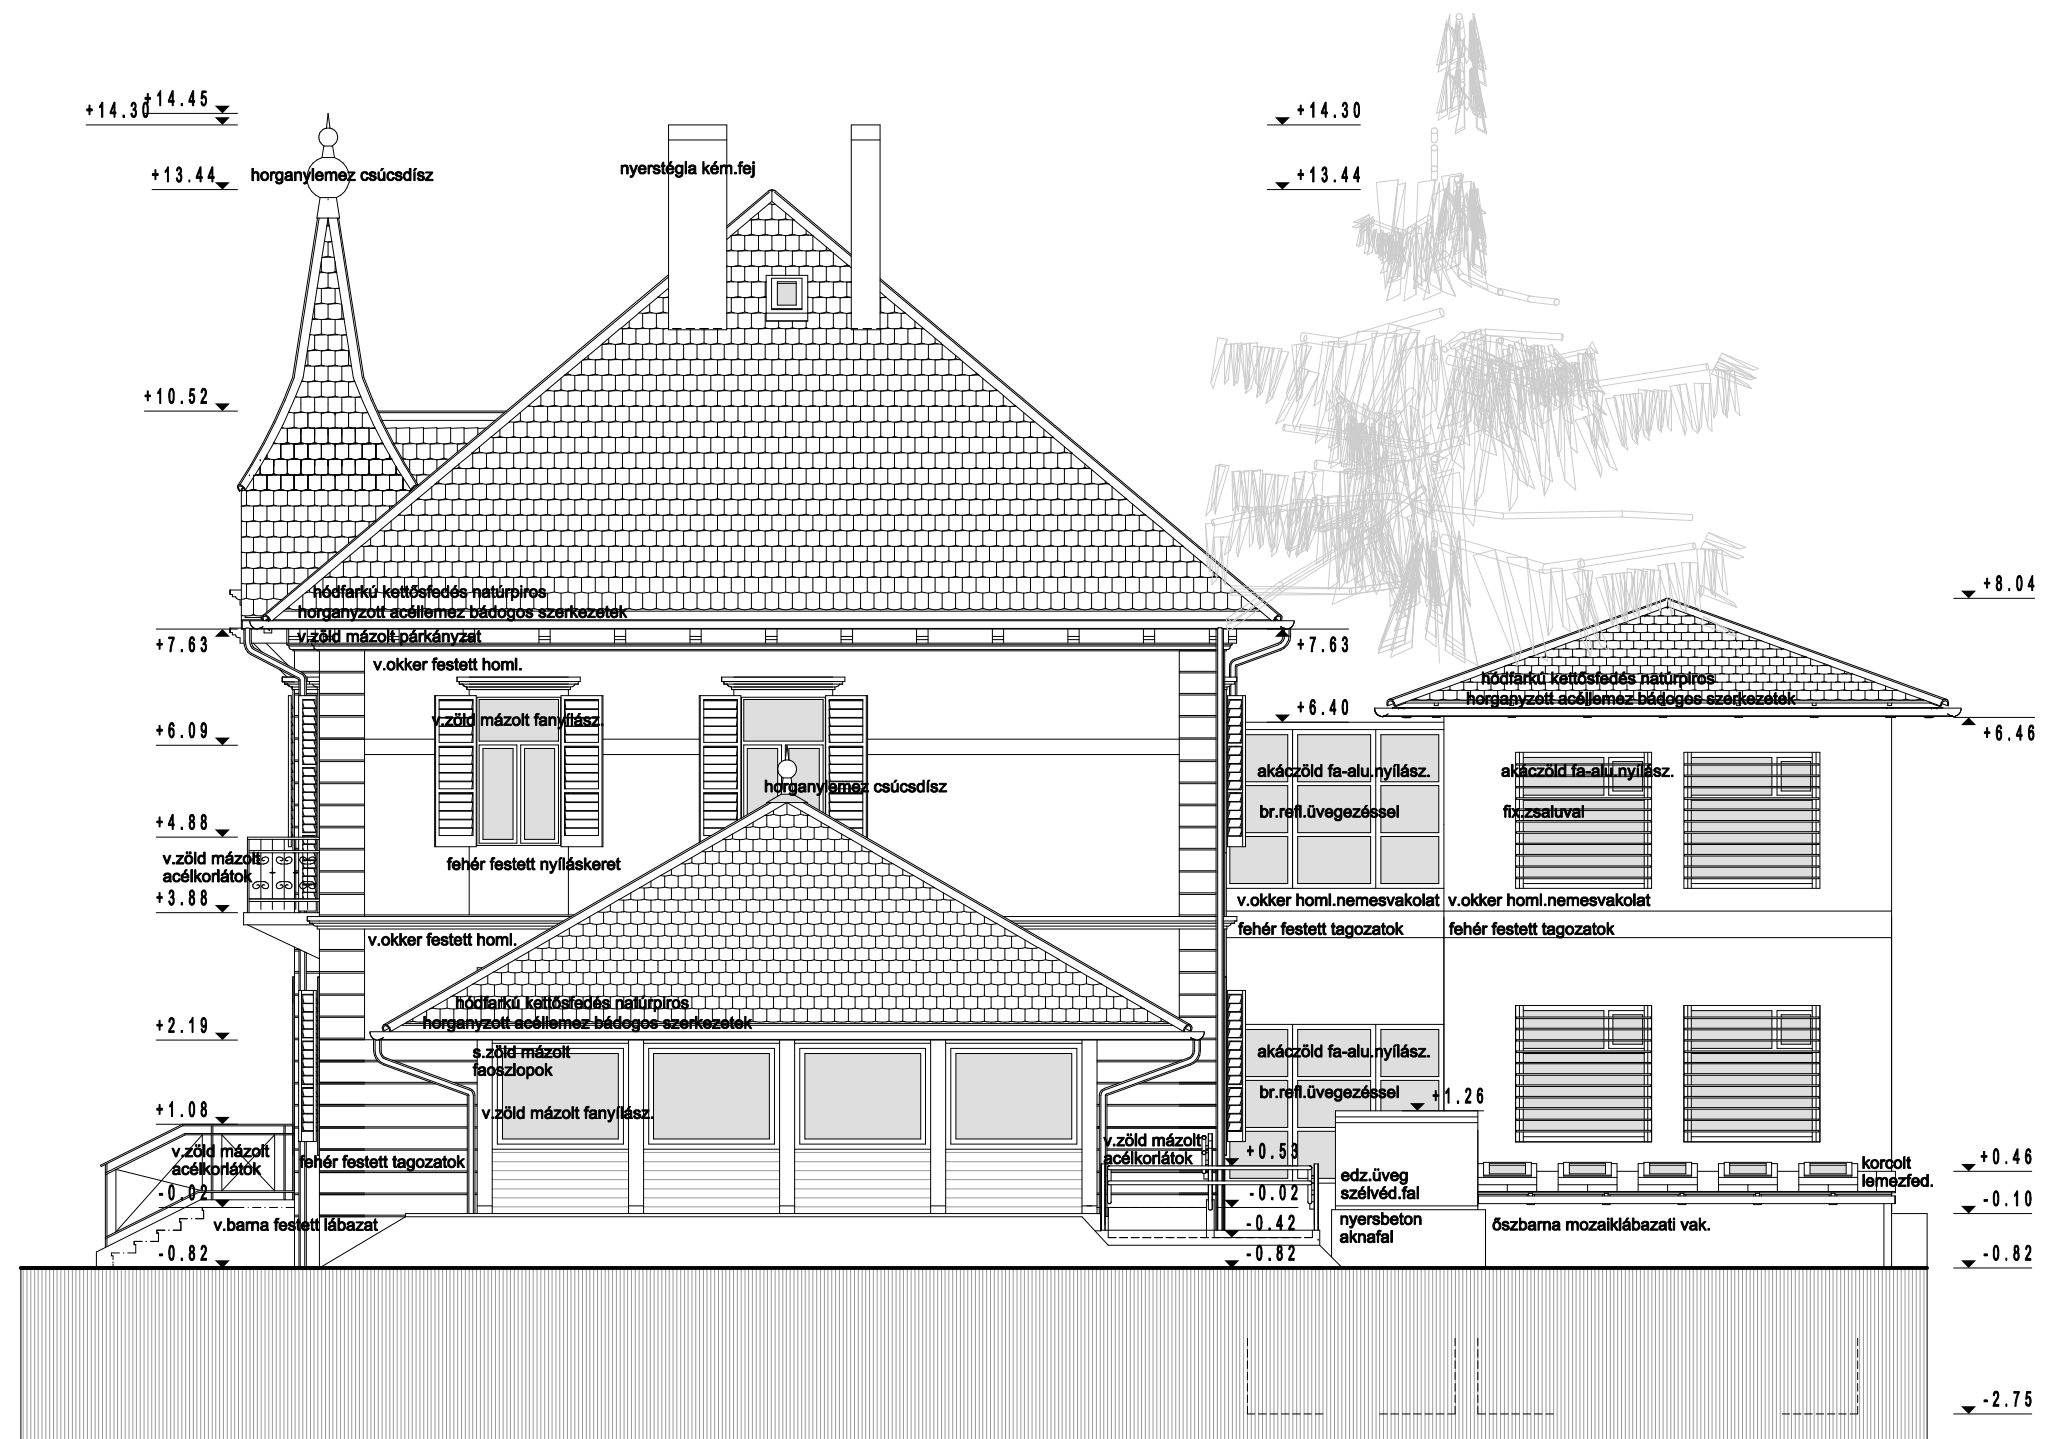

Orvosi rendelő korszerűsítése engedélyezési terve
 építtető: Hévíz Város Önkormányzata, 8380 Hévíz, Kossuth L. u.1.
 építési hely: 8380 Hévíz, József A. u.2., 1074.hrsz.
 tervező: Mózer Tibor építész-mérnök, tervező szakmérnök
 Zm.Építész-kamara: É 20-0275 Alsópáhok, Fő u.150.
 2016.03.29., Tel.:06-30-9390080, E-mail.:2mmprojekt@gmail.com