
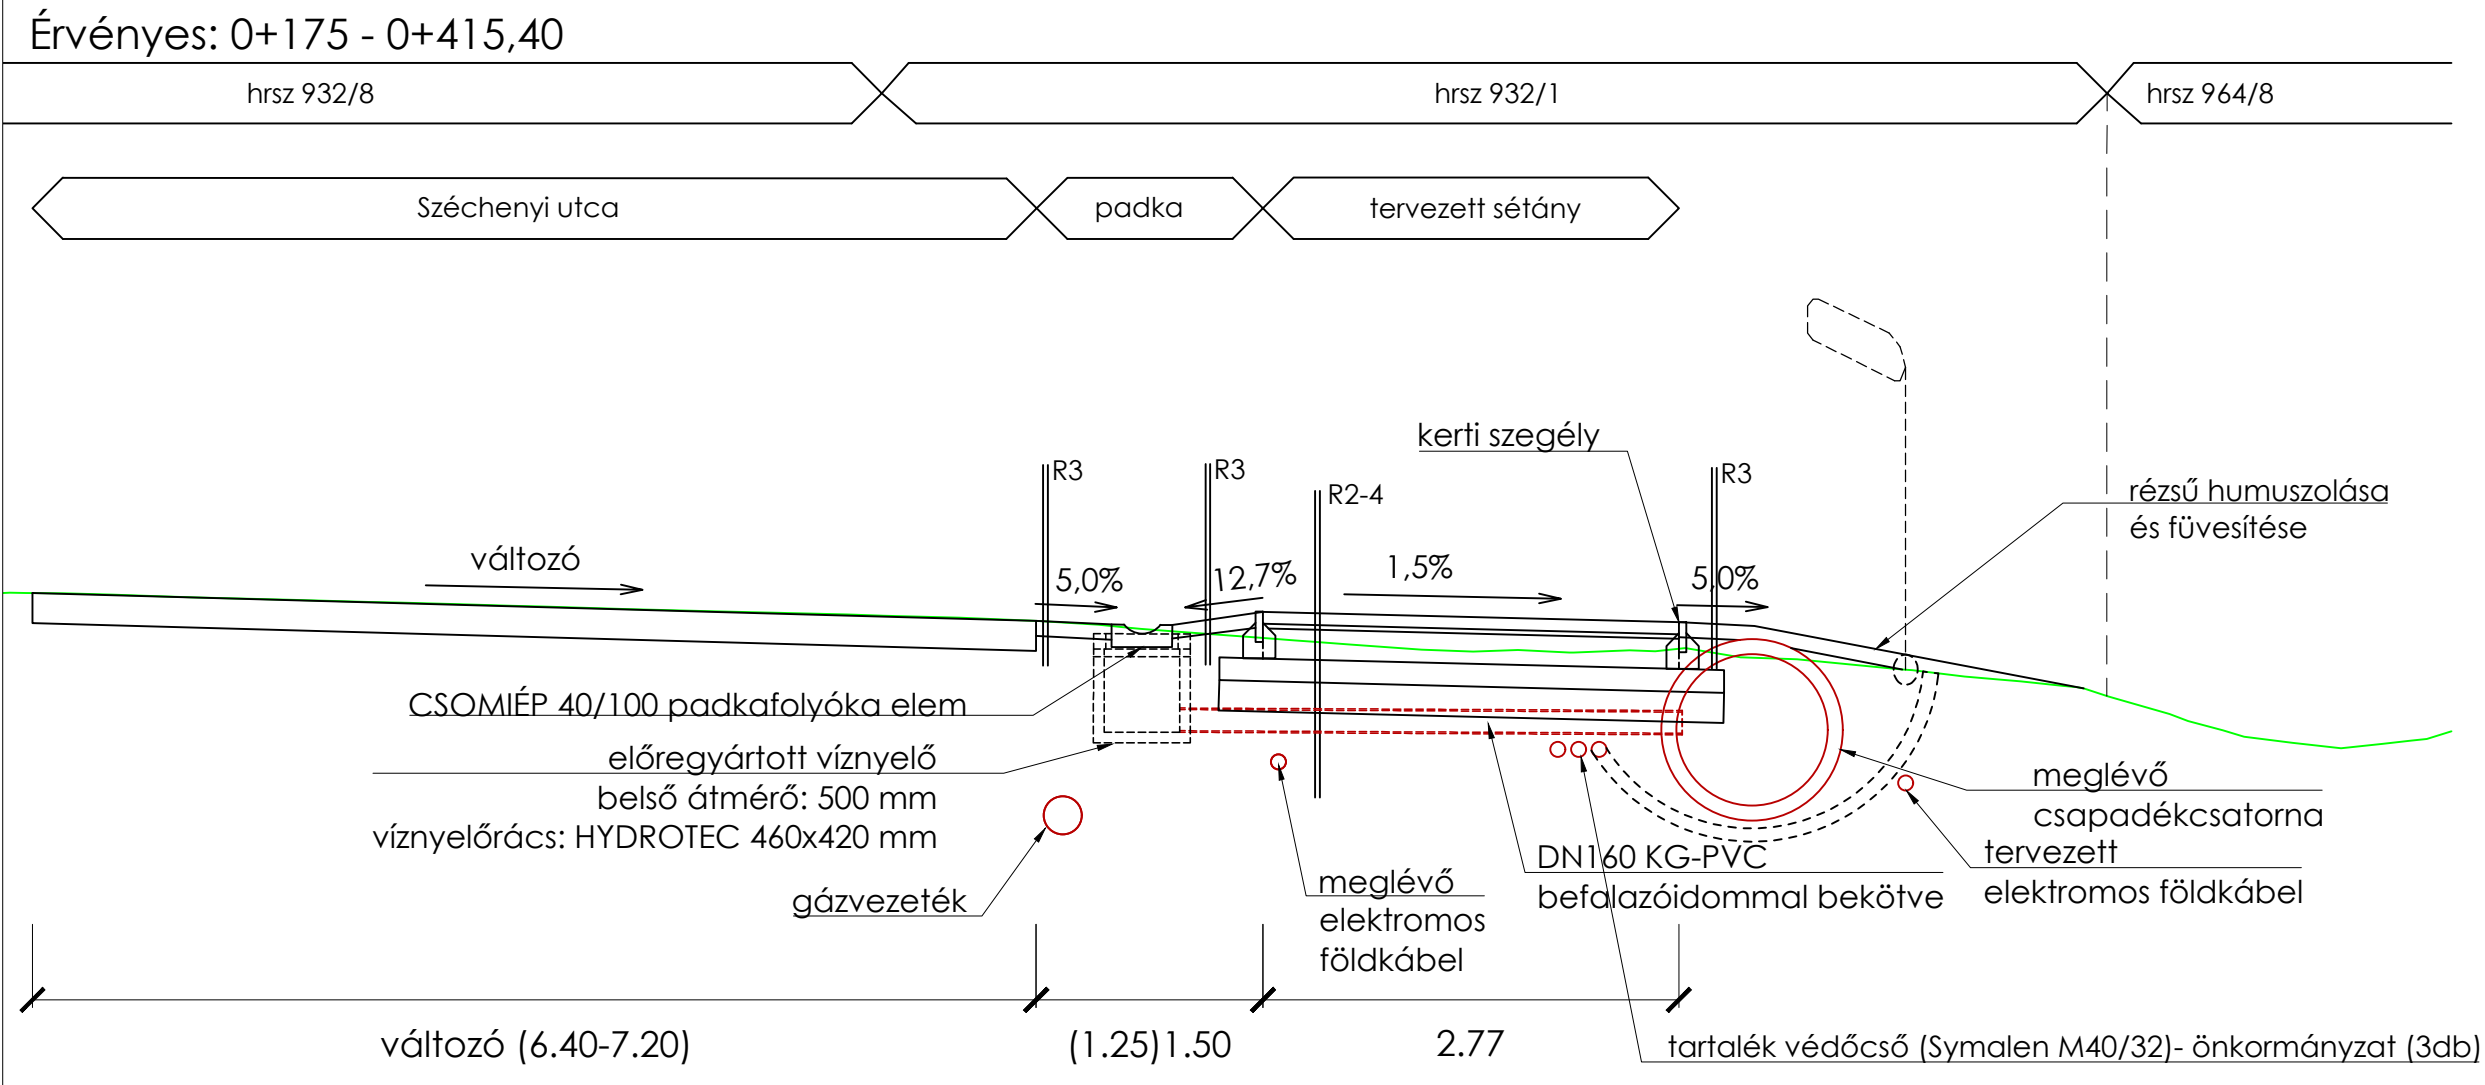
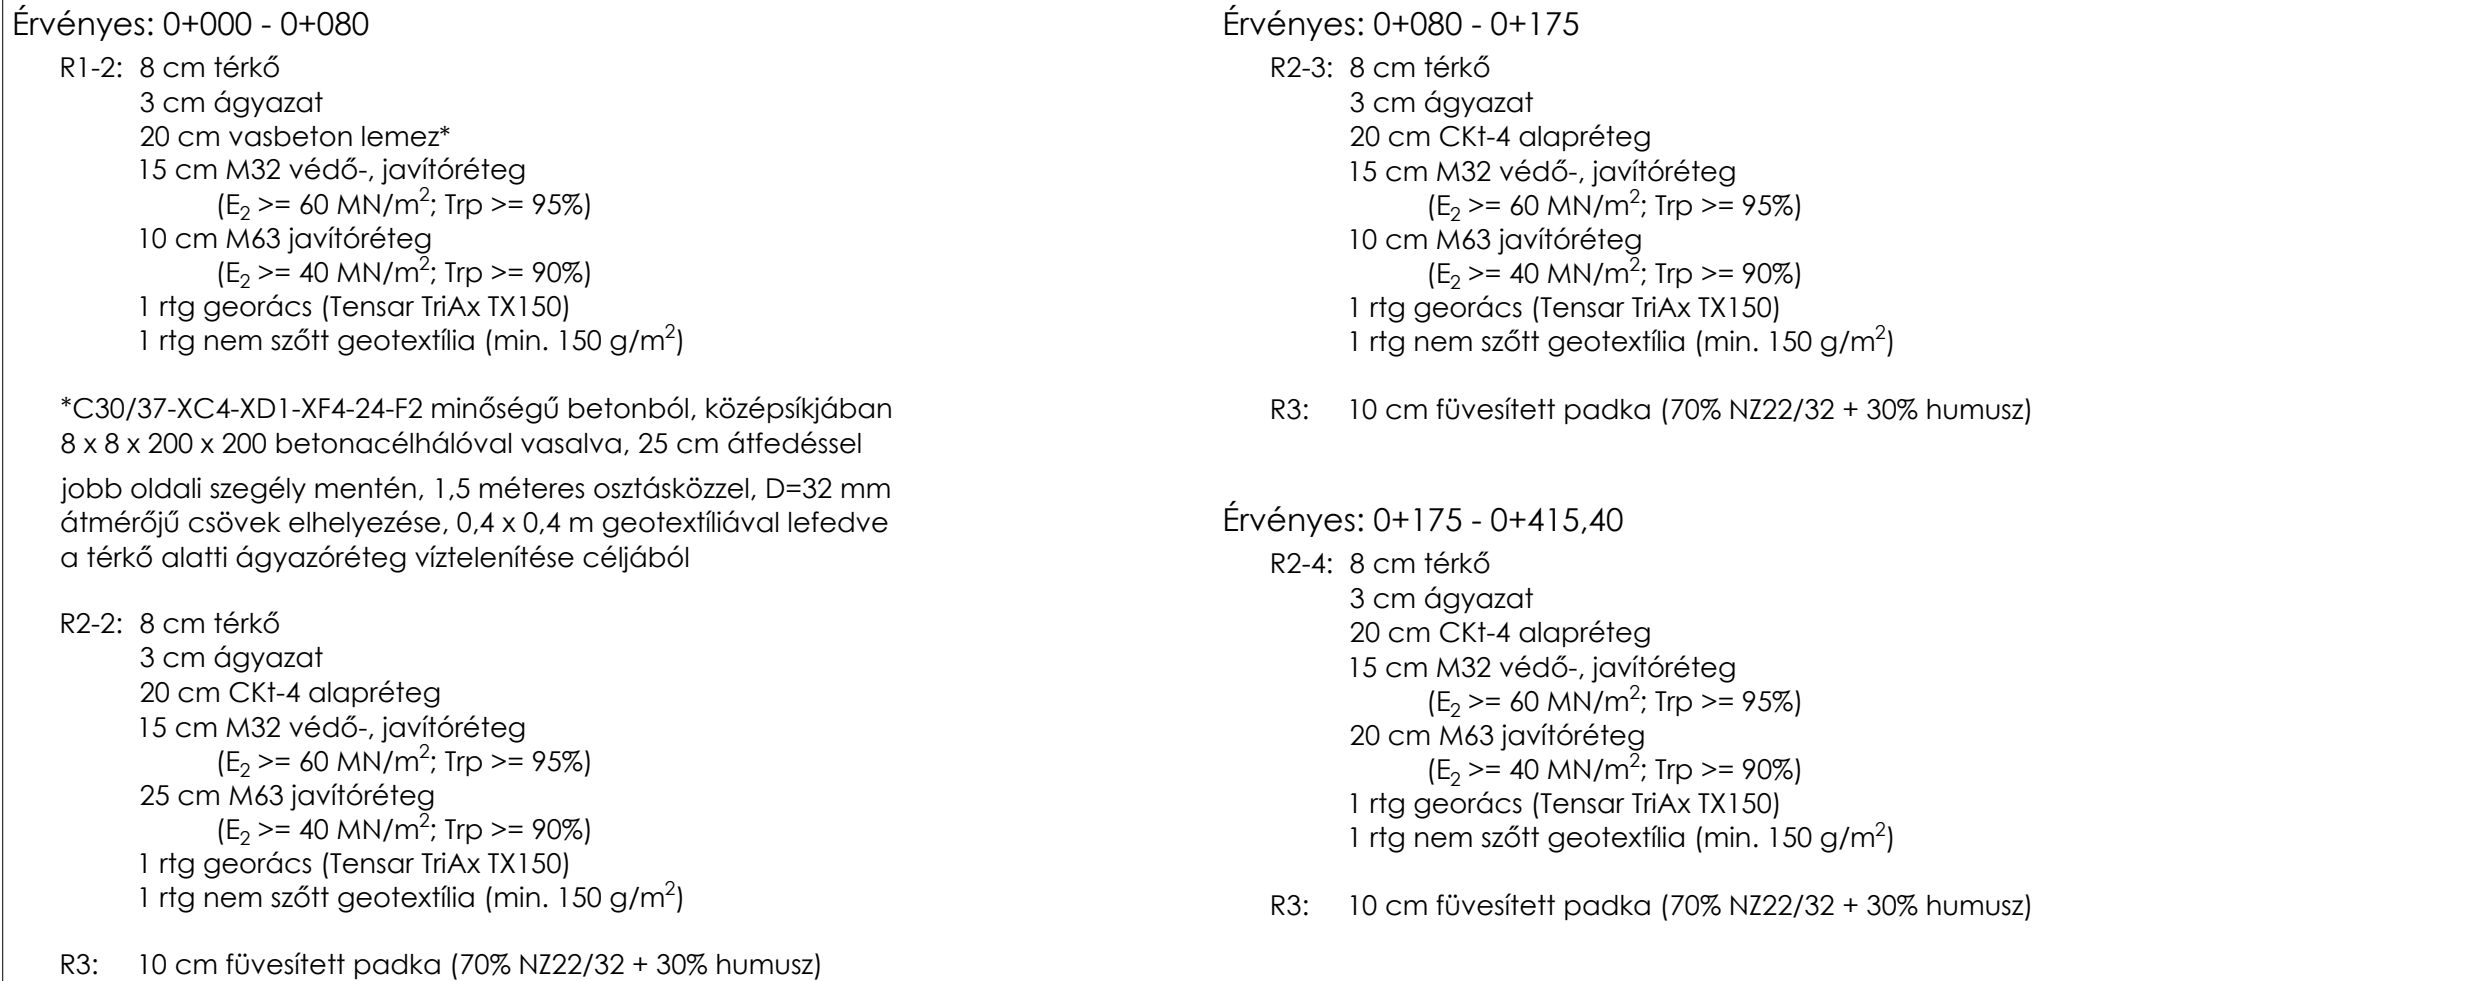
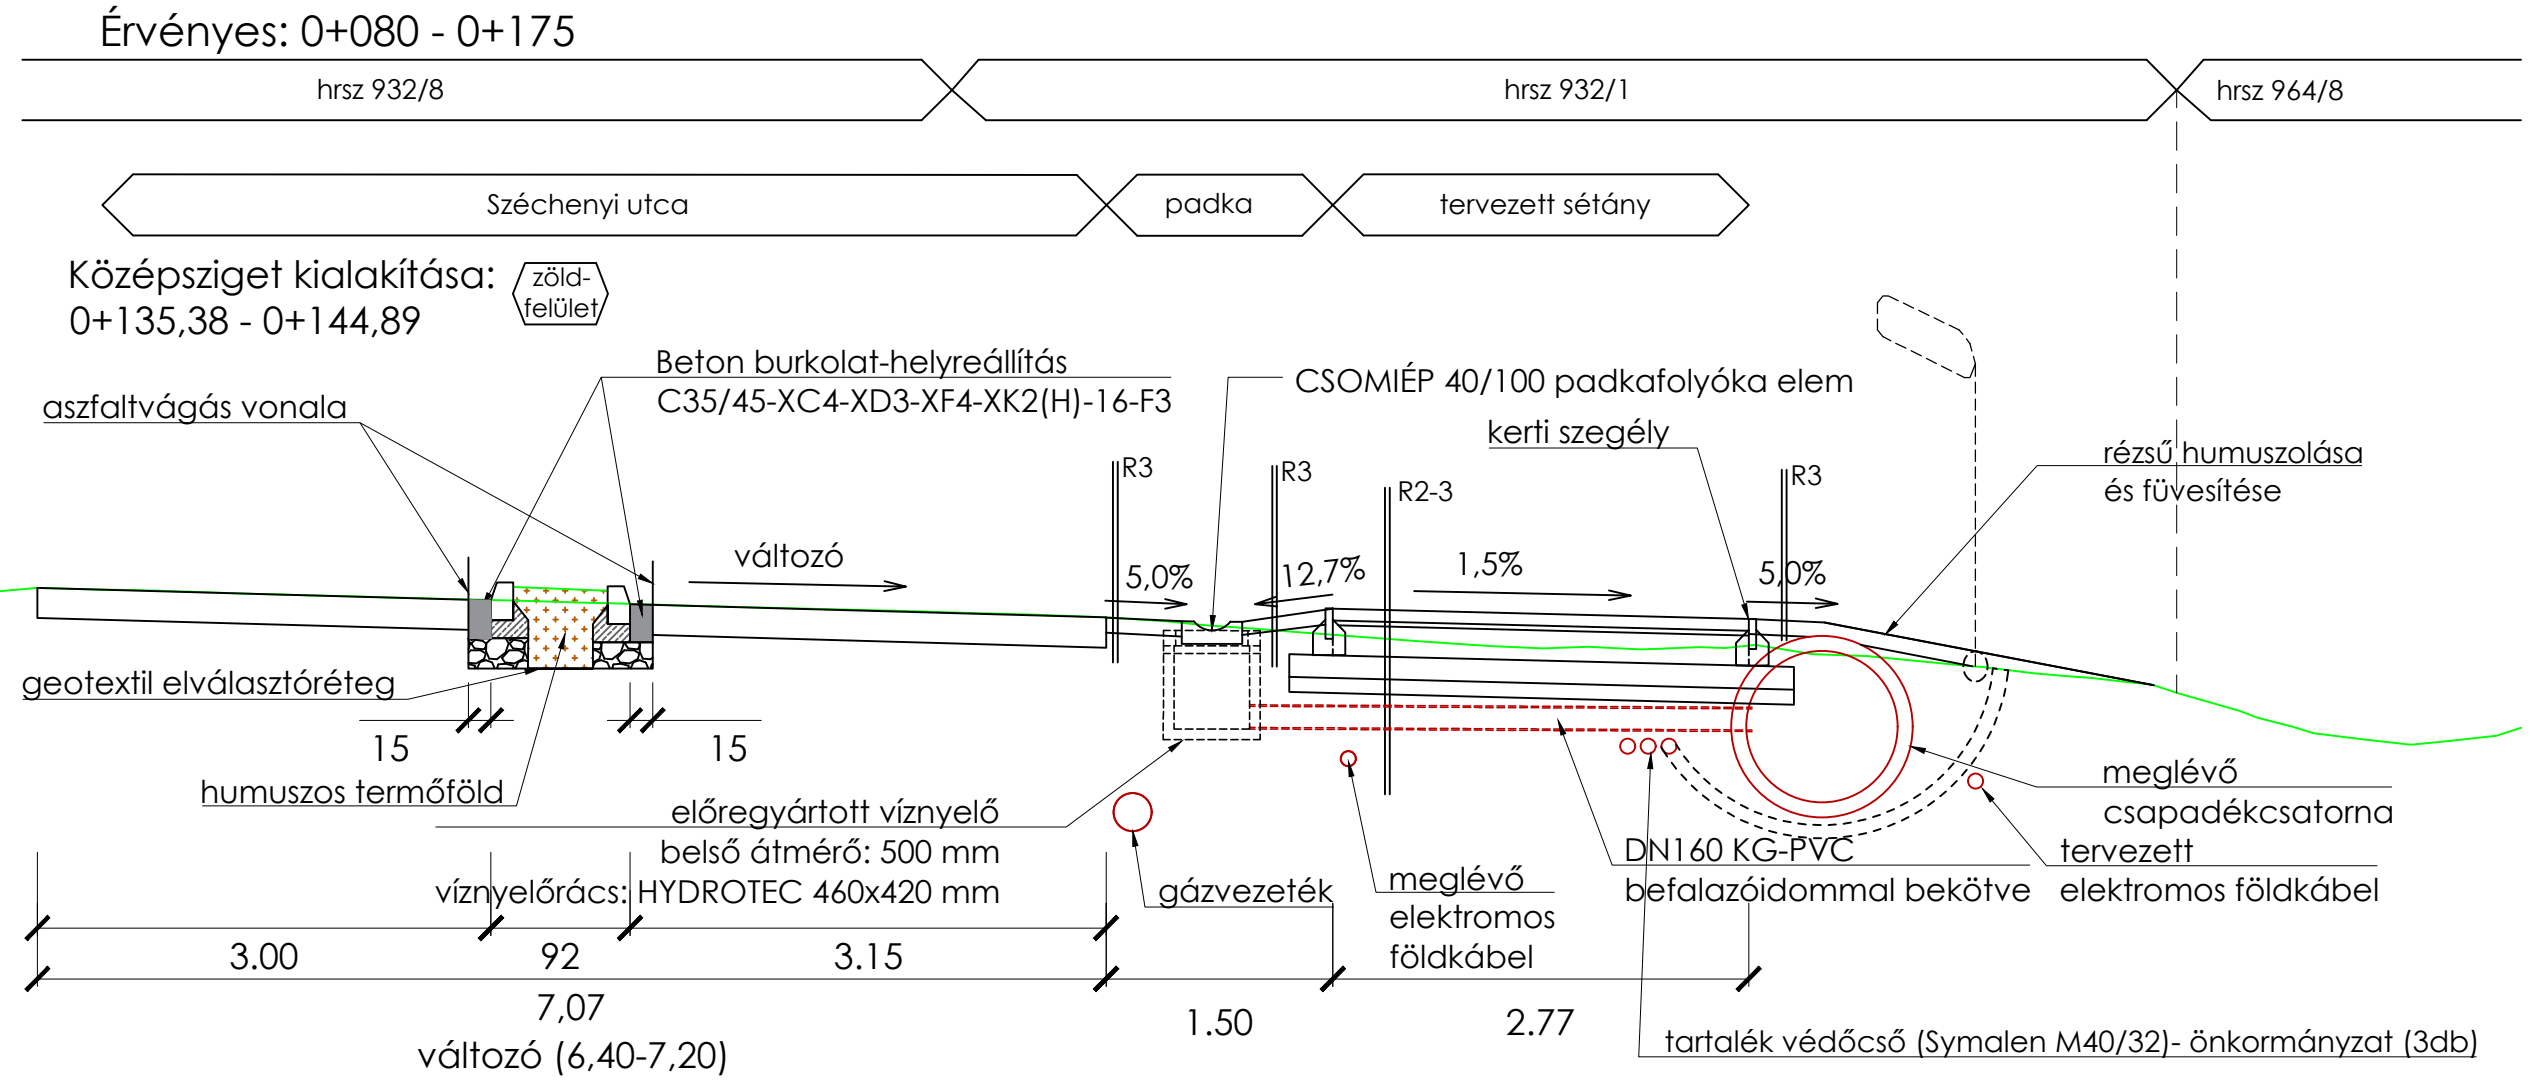


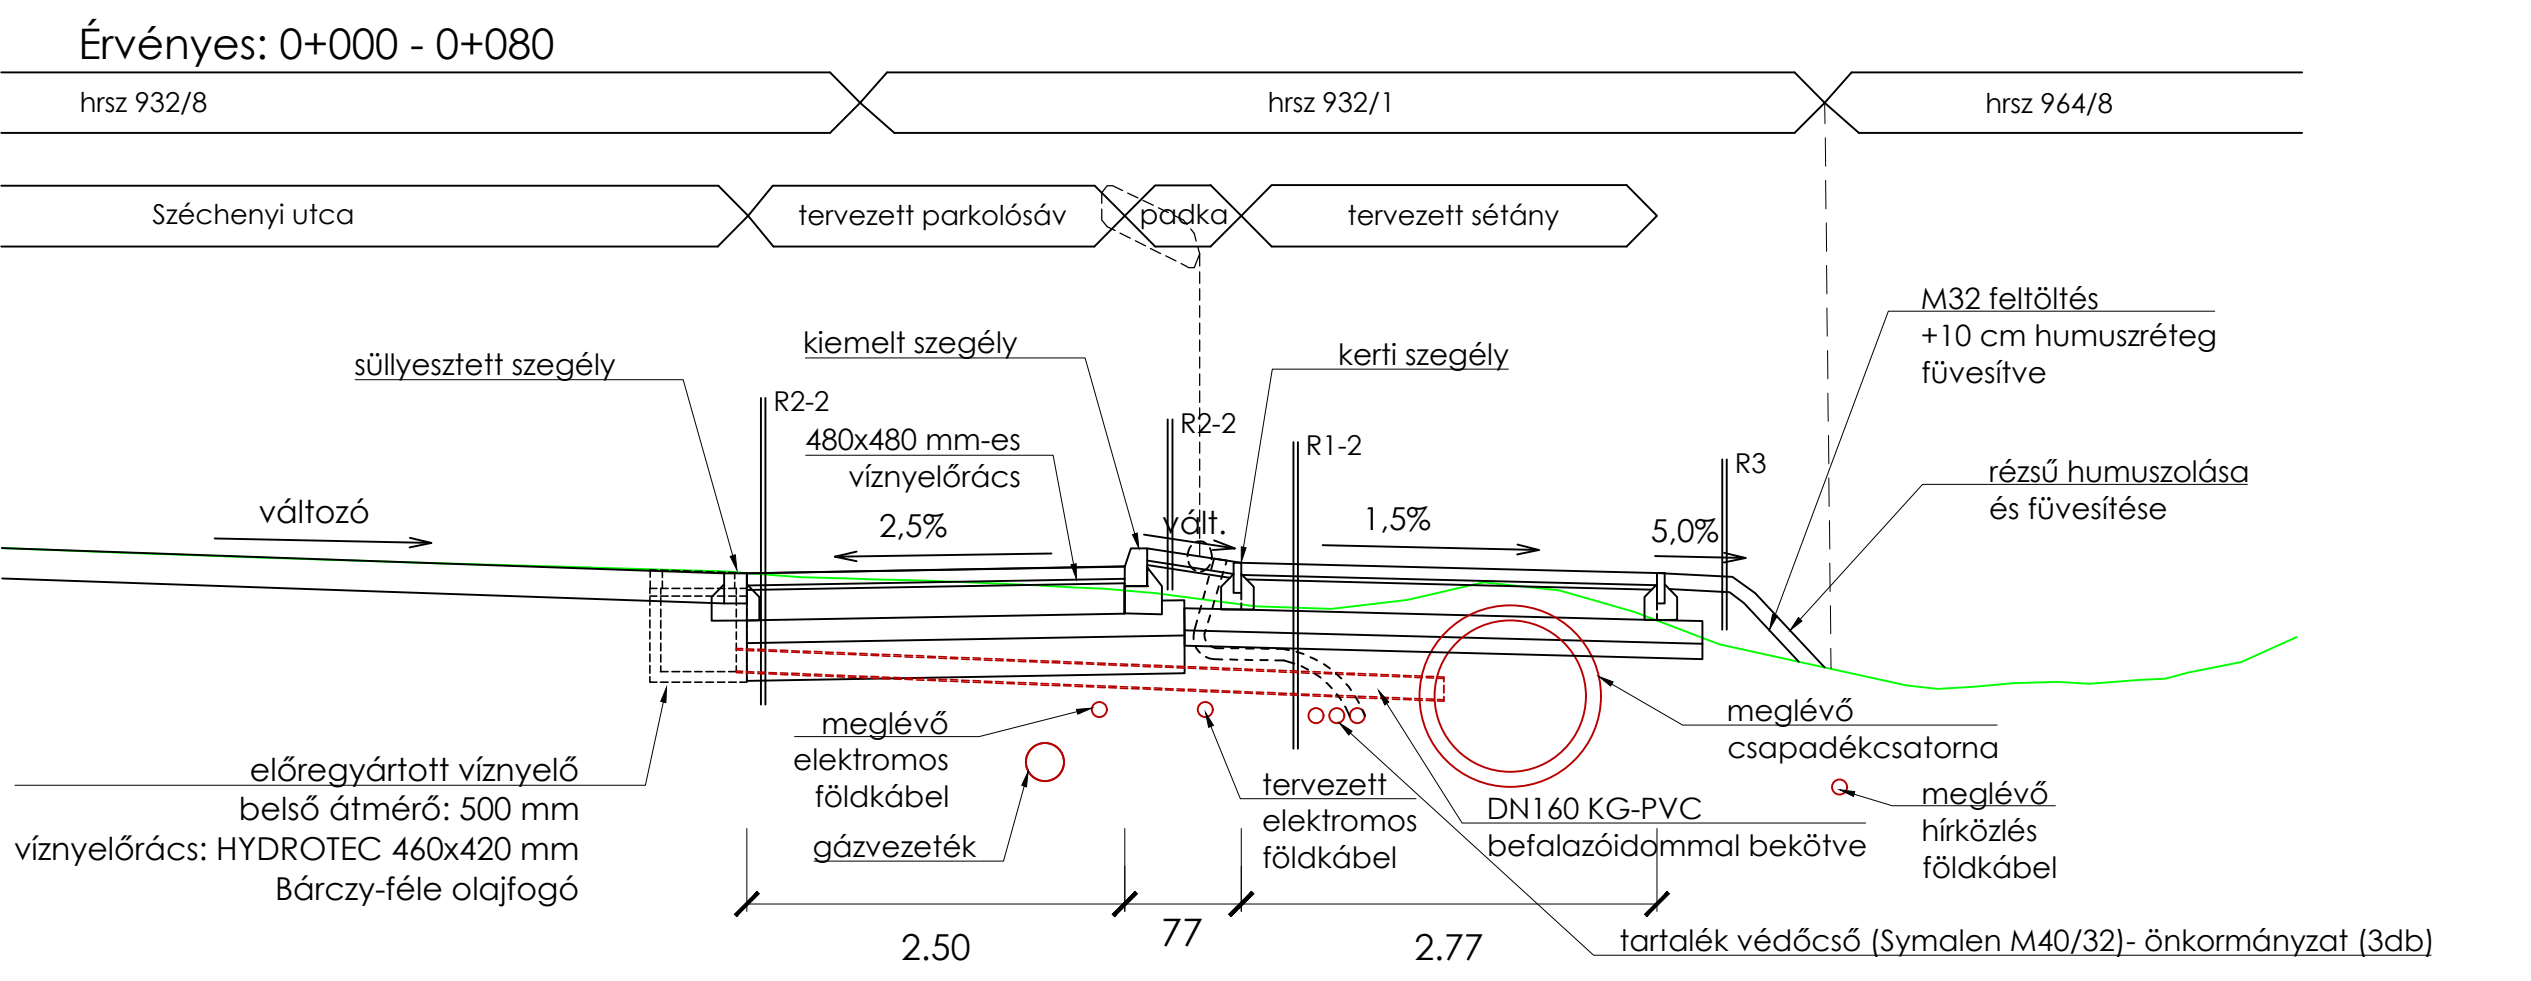

1.sz. revízió: Az elvégzett teherbírásmérések alapján további talajerősítés - javítóréteg és georács beépítése - szükséges.			
Projekt: Turisztikai infrastrukturális fejlesztések Hévízen			
Projektelem: Parkoló és sétány kialakítása a Hévíz hrsz 932/1 ingatlanon			
Helyszín: Hévíz, hrsz 932/1, 932/8.			
Generáltervező:  Moriarty Mérnöki Kft. Székhely: 8360 Keszthely, Kossuth Lajos utca 95. e-mail: info@moriarty.hu telefon: +36 83 777 153 Projektfelelős: Borsos Bence +36 30 226 2261		Munkaszám: 23-07/04-MM Megrendelő: Hévíz Város Önkormányzata Székhely: 8380 Hévíz,Kossuth Lajos utca 1. e-mail: kabinet@hevizph.hu telefon: +36 83 500 800 kapcsolattartó: Papp Gábor polgármester	
Szakág: ÚTÉPÍTÉS			
Felelős tervező: Tászlér László KÉ-K 20-0062 / VZ-TEL 20-0062		Tervező munkatársak: Borsos Bence 20-00861 Nagy Péter Balázs 20-00862 Nepusz Adrienn	
Tervszint: KIVITELI TERV		Típusa: végleges	
Tervlap: MINTAKERESZTSZELVÉNY			
Dátum: 2026. 09. hó	Méretarány: 1:50	Rajzszám: K-01	Revízió: 01
Fájl megnevezése: \\SZECHENYI\Tervez\TEK26\MI_Projektek\MI-26-09.02_TIF-tervezoi-muvezetes\Fajlok\Rajzok\Szechenyi_014_KIV_2026.dwg			