


Rétegrendek:

- | | | | |
|-----------|--|-----------|---|
| 1 | 1,2 cm kerámia lap
0,8 cm ragasztóhabarcs
6 cm aljzatbeton
10 cm földémfeltöltés
16 cm acélger.téglabolt.födém
1 cm menny.vakolat | 2 | 1,2 cm kerámia lap
0,8 cm ragasztóhabarcs
6 cm aljzatbeton
13 cm földémfeltöltés
18 cm acélger.téglabolt.födém
1 cm menny.vakolat |
| 3 | 1,2 cm kerámia lap
0,8 cm ragasztóhabarcs
6 cm aljzatbeton
6 cm AT-100 ps.hab.szig.
1 rtg.bit.lemez szig.
6 cm szig.védőbeton
10 cm zúzottkő ágyazat | 4 | 1,2 cm sportpadló
0,8 cm aljzatkiegy.habarcs
6 cm aljzatbeton
6 cm AT-100 ps.hab.szig.
1 rtg.bit.lemez szig.
6 cm szig.védőbeton
10 cm zúzottkő ágyazat |
| 5 | 1,2 cm kerámia lap
0,8 cm ragasztóhabarcs
8 cm aljzatbeton
6 cm AT-100 ps.hab.szig.
18 cm vb.födémlemez
1 cm menny.vakolat | 6 | intenz.kiszellőző padlástér
1 rtg.páradiff.fólia
2x12 cm hőszig.paplan
1 rtg.párazárófólia
3 cm deszkaburkolat
15/20 cm fafödémgerenda
3 cm deszkaburkolat
2 cm nádfonat+vakolat |
| 7 | hódfark.kettős cserép fedés
3/5 cm tetőlécezés
1 cm ellenlécezés
1 rtg. tetőfólia
2 cm gyalult-csiszolt deszkaburk.
10/15 cm gyalult-csiszolt szaruzat | 8 | hódfark.kettős cserép fedés
3/5 cm tetőlécezés
1 cm ellenlécezés
1 rtg. tetőfólia
10/15 cm szaruzat
intenz.kiszellőző padlástér |
| 9 | intenz.kiszellőző padlástér
1 rtg.páradiff.fólia
2x12 cm hőszig.paplan
1 rtg.párazárófólia
18 cm vb.födémlemez
1 cm menny.vakolat | 10 | homl.festék
2 cm homlokzativakolat
km.tömörtéglafal
1 cm belső jav.vakolat |
| 11 | 1 cm belső jav.vakolat
30 cm falazóblokk NF
1 rtg.durva alapvakolat
15 cm homl.hőszig.rendszer
1 cm nemesvakolat | 12 | 1 cm belső jav.vakolat
30 cm falazóblokk NF
1 rtg.durva alapvakolat
1 rtg.falszig.bit.lemez
10 cm XPS.hőszig.lemez
2 cm Dörken Delta MS 20 fel.sziv. |
| 13 | 1,2 cm porc.kerámia lap
0,8 cm ragasztóhabarcs
1 rtg.kenhető tp.szig.
13 cm v.betonlemez
20 cm zúzottkő ágyazat | | |

METSZET M 1:100

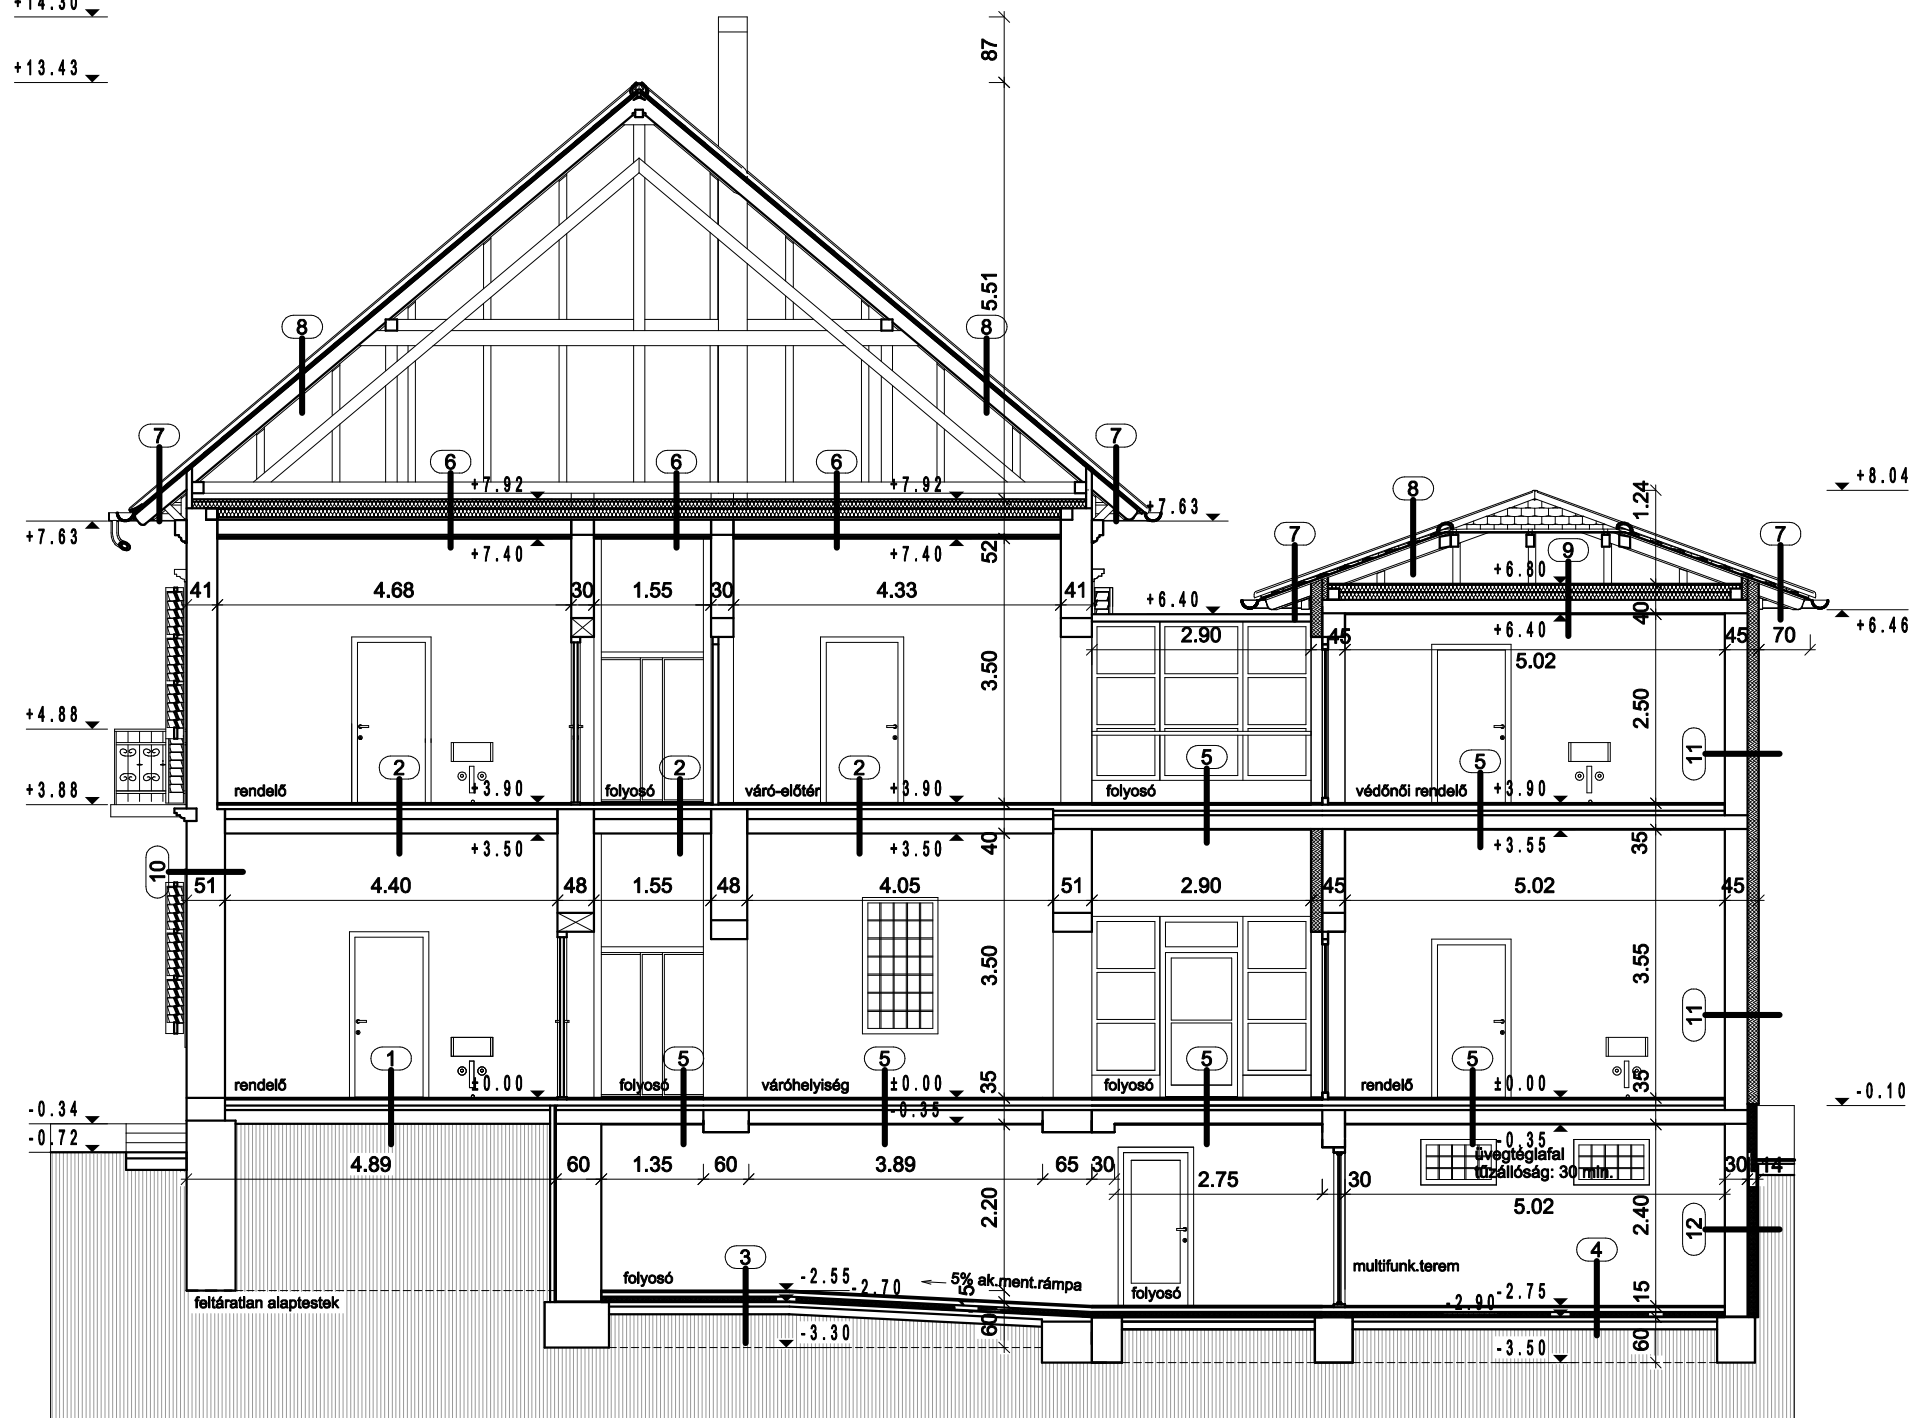

A - A METSZET M 1:100

Orvosi rendelő korszerűsítésének engedélyezési terve
 építető: Hévíz Város Önkormányzata, 8380 Hévíz, Kossuth L. u.1.
 építési hely: 8380 Hévíz, József A. u.2., 1074.hrsz.
 tervező: Mózer Tibor építész-mérnök, tervező szakmérnök
 Zm.Építész-kamara: É 20-0275 Alsópáhok, Fő u.150.
 2016.03.29., Tel.:06-30-9390080, E-mail.:2mmprojekt@gmail.com