

Erzsébet királyné utca forgalmi rend módosítás

beavatkozási területei

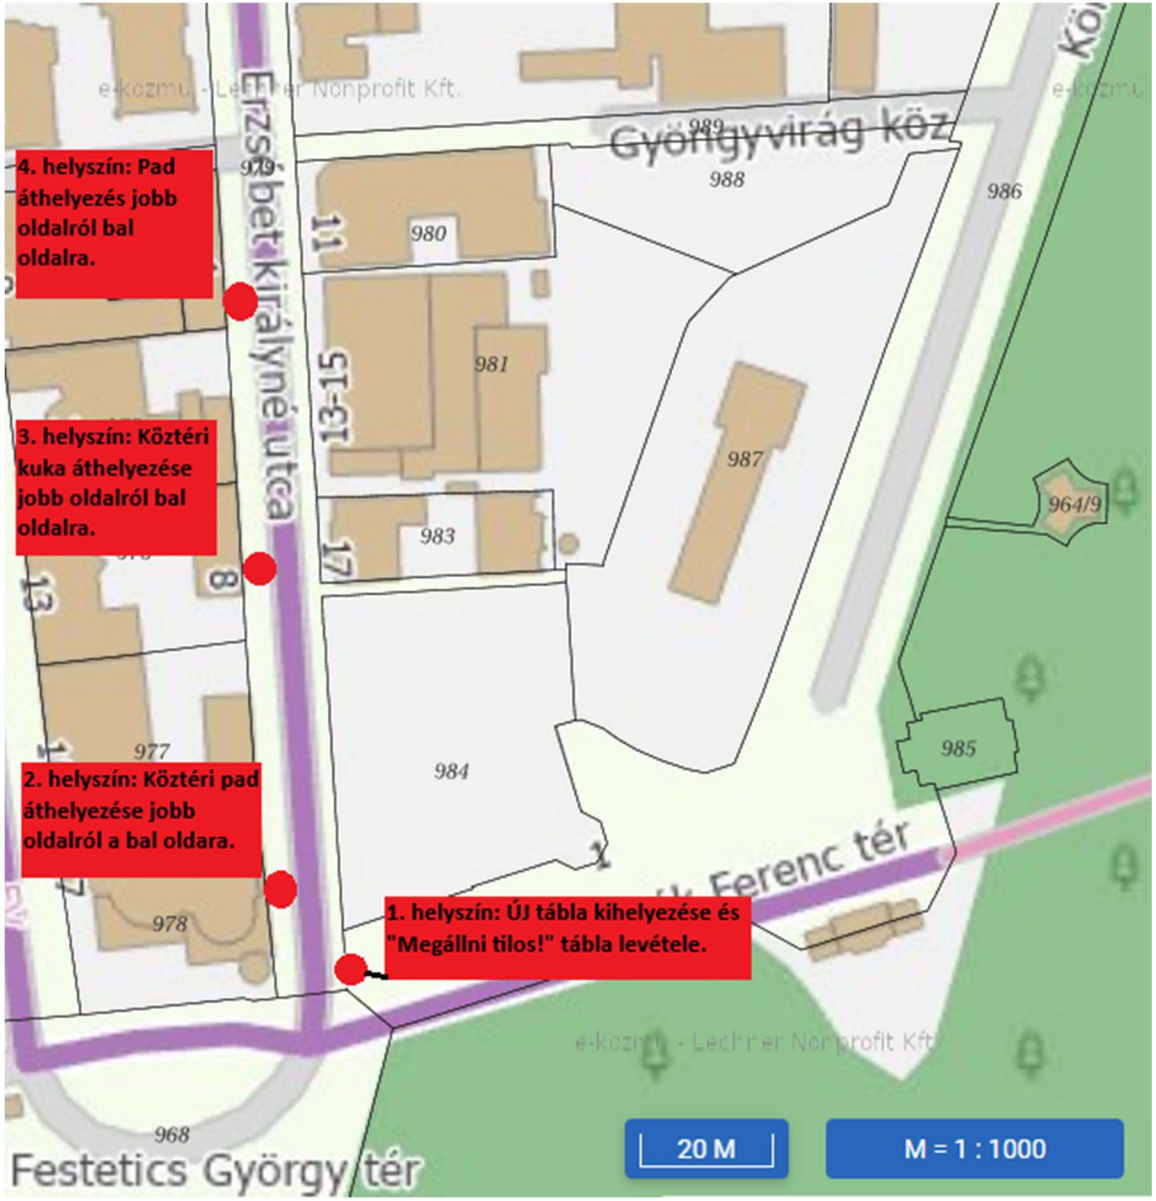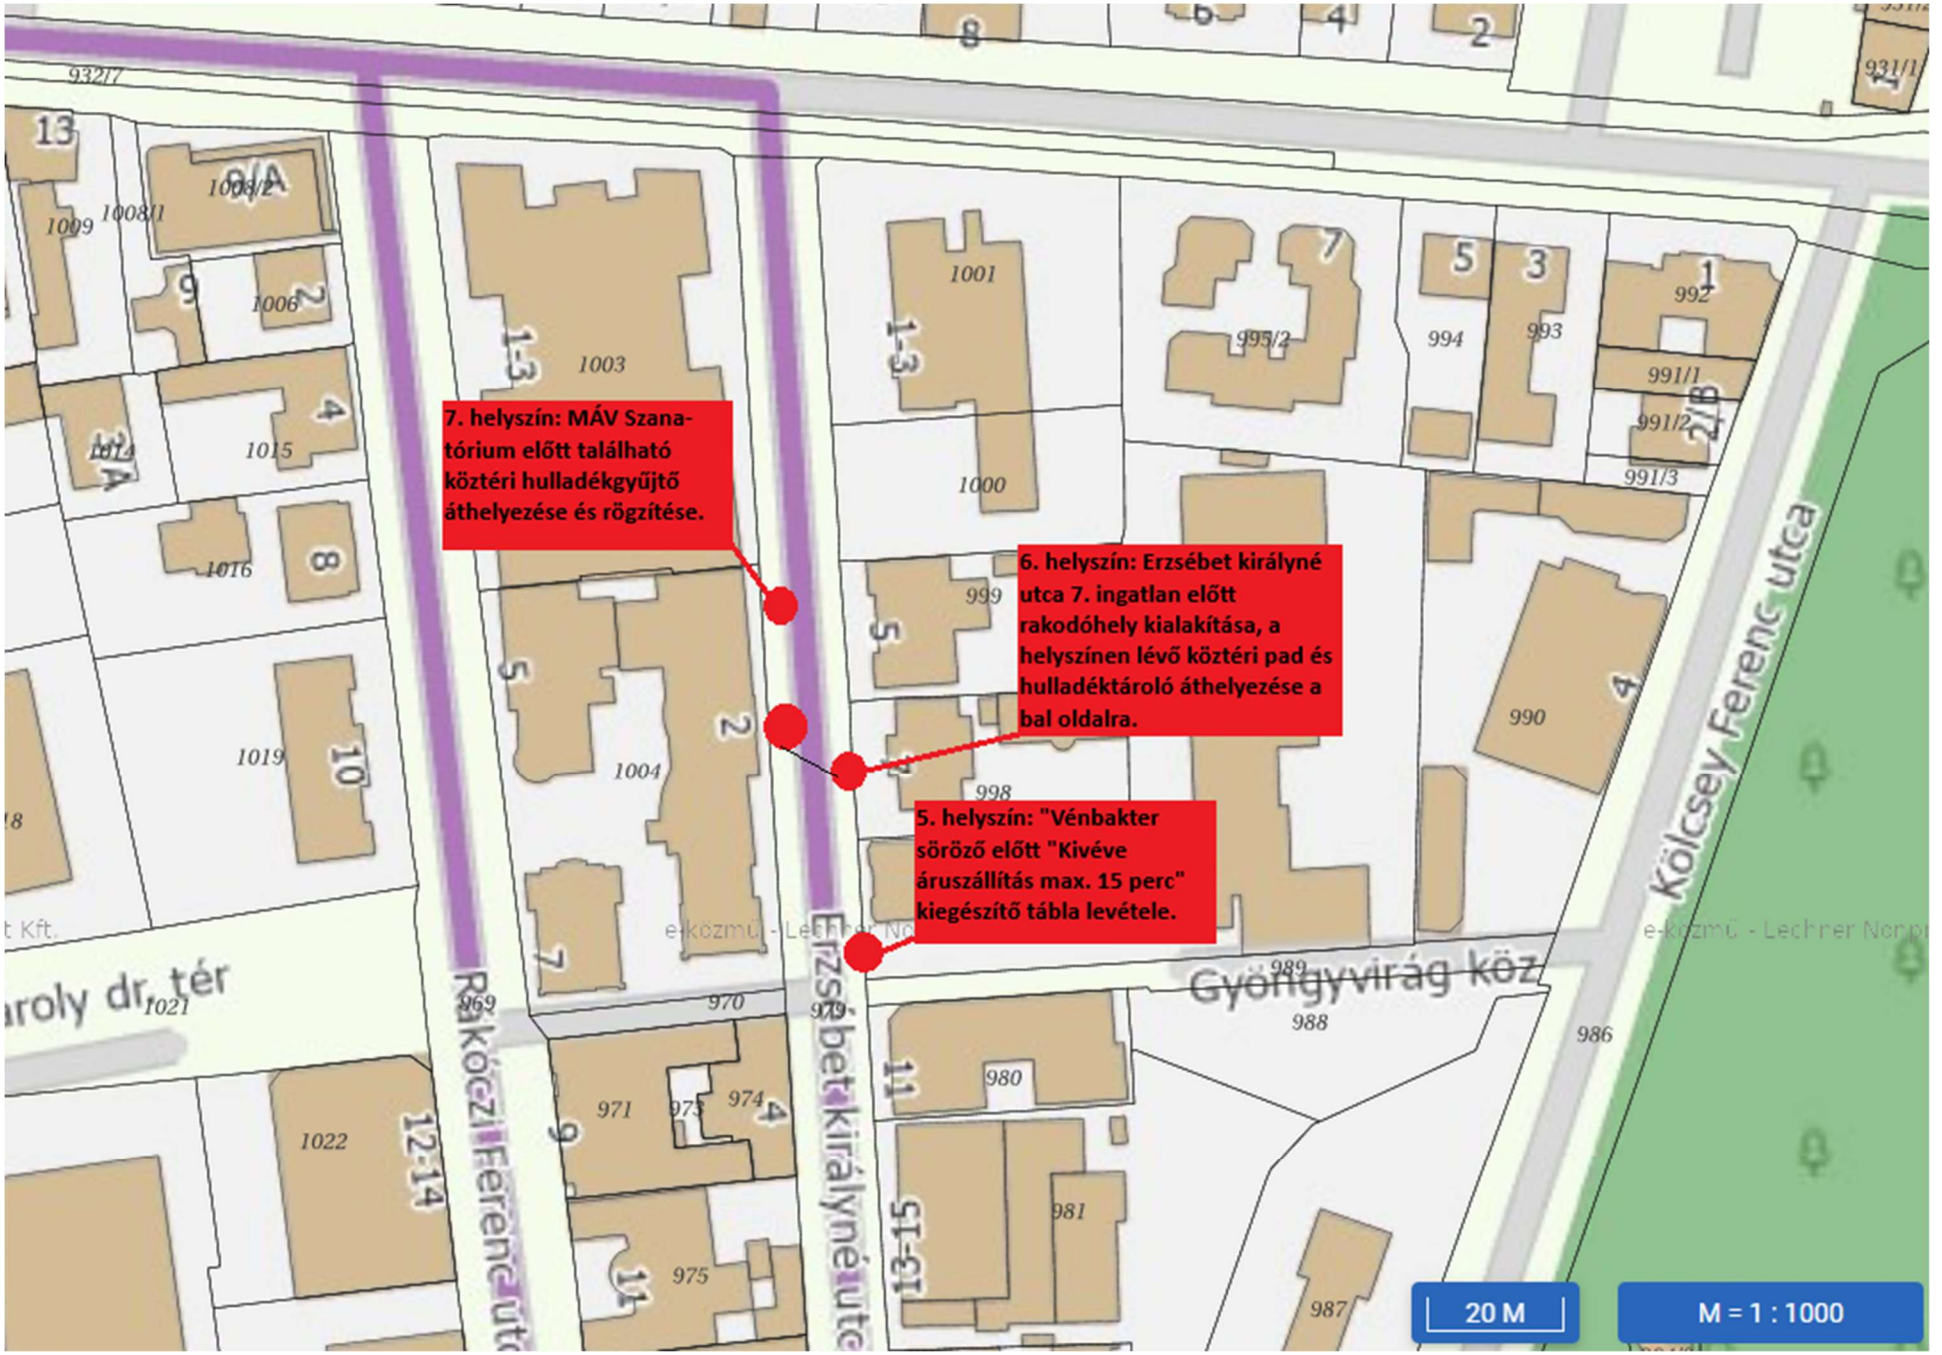


7. helyszín: MÁV Szanatórium előtt található köztéri hulladékgyűjtő áthelyezése és rögzítése.
6. helyszín: Erzsébet királyné utca 7. ingatlan előtt rakodóhely kialakítása, a helyszínen lévő köztéri pad és hulladéktároló áthelyezése a bal oldalra.
5. helyszín: "Vénbakter söröző előtt "Kivéve áruszállítás max. 15 perc" kiegészítő tábla levétele.
Kölcsey Ferenc utca
Gyöngyvirág köz
Rákóczi Ferenc utca
Erzsébet királyné utca
20 M
M = 1 : 1000

1. helyszín: Hévíz Galériánál Bal és jobb oldalt egyaránt „**Forgalmi rend változás!”** jelző tábla kihelyezése Erzsébet királyné utca elejére 2 db **„Forgalmi rend változás**!” jelzőtábla kihelyezése, valamint „Várakozni tilos!” + (rakodóhely + max. 15 perc + óra) kiegészítő táblákkal van ellátva.▲
    a. jobb oldalt ***„Megállni tilos!”*** tábla levétele ▼

Az egész utcában megmaradó köztéri padok az úttestnek háttal szükséges fordítani.



2. helyszín: Erzsébet királyné utca elején a köztéri pad áthelyezése a menetirány szerint jobb oldalról és rögzítése a bal oldalon



3. helyszín: Erzsébet királyné 17. előtt lévő köztéri hulladékgyűjtő áthelyezése és rögzítése a bal oldalra.
   A jobb oldalon a gépjármű helyén jelenleg egy köztéri hulladékgyűjtő található, áthelyezése szükséges a bal oldalra kissé előbbre az utcában.



4. helyszín: Erzsébet királyné utca 13-15. sz. ingatlan előtt a jobb oldalon lévő köztéri pad áthelyezése és rögzítése a bal oldalra.



5. helyszín: Erzsébet királyné utca 9. sz. ingatlan előtt a „Kivéve áruszállítás max. 15 perc” kiegészítő tábla levétele.



6. helyszín: Erzsébet királyné utca 7. sz. ingatlan előtt egy darab köztéri pad és köztéri hulladékgyűjtő áthelyezése és rögzítése a bal oldalra.
   A hulladéktároló a két pad közé kerül.
   Jobb oldalon „Várakozni tilos!” + (rakodóhely 1x + max. 15 perc + óra) kiegészítő táblákkal van ellátva.



7. helyszín: Erzsébet királyné utca 1-3. (MÁV Szanatórium) előtt található köztéri hulladékgyűjtő áthelyezése az Erzsébet királyné utca 2. számú társasház elé a közterületre, illetve az itt található padok megfordítása.



Összefoglalva

Helyszín	Új tábla kihelyezése	Tábla levétele	Áthelyezés
1.	Erzsébet királyné utca elejére 2 db **„Forgalmi rend változás**!” jelzőtábla kihelyezése, valamint „**Várakozni tilos!”** + (rakodóhely + max. 15 perc + óra) kiegészítő táblákkal van ellátva.	Erzsébet királyné útja elején „**Megállni tilos!”** tábla levétele	
2.			**Erzsébet királyné utca** elején a köztéri pad áthelyezése a menetirány szerint jobb oldalról és rögzítése a bal oldalon
3.			**Erzsébet királyné 17.** előtt lévő köztéri hulladékgyűjtő áthelyezése és rögzítése a bal oldalra. A jobb oldalon a gépjármű helyén jelenleg egy köztéri hulladékgyűjtő található, áthelyezése szükséges a bal oldalra kissé előbbre az utcában.
4.			**Erzsébet királyné utca 13-15.** sz. ingatlan előtt a jobb oldalon lévő köztéri pad áthelyezése és rögzítése a bal oldalra.
5.		**Erzsébet királyné utca 9.** ingatlan előtt a „Kivéve áruszállítás max. 15 perc” kiegészítő tábla levétele.	
6.	„**Várakozni tilos!”** + (rakodóhely 1x + max. 15 perc + óra) kiegészítő táblákkal van ellátva.		**Erzsébet királyné utca 7.** ingatlan előtt egy darab köztéri pad áthelyezése és köztéri hulladék a bal oldalra és rögzítése
7.			**Erzsébet királyné utca 1-3.** (MÁV Szanatórium) előtt található köztéri hulladékgyűjtő áthelyezése az Erzsébet királyné utca 2. számú társasház elé a közterületre, illetve az itt található pad megfordítása