

IV.**MELLÉKLETEK**

1. **sz. melléklet:** 164/2009. (IX. 15.) KT. határozat
2. **sz. melléklet:** a GEOMOL Bt. által készített változási vázrajz

164/2009. (IX. 15.) határozat

Tóth Katalin közterület-vételi ajánlata

1. Hévíz Város Önkormányzatának Képviselő-testülete az Önkormányzat korlátozottan forgalomképes vagyont képező, 3172 m² nagyságú, 1455/106. hrsz.ú és 4559 m² nagyságú 1455/96. hrsz.ú ingatlanának részét képező 26,4 m² nagyságú területnek Tóth Katalin (8394 Alsópáhok, Balassi u. 31. sz. alatti lakos, az 1455/24. hrsz.ú üzlet tulajdonosa) javára történő eladását az eljárás lefolytatásának feltételével támogatja.

2. A Képviselő-testület felhatalmazza Vértes Árpád polgármestert, hogy a vonatkozó eljárást folytassa le, az adás-vételi szerződést készítse elő és terjessze a Képviselő-testület elé

3. A szerződéskötés és az ingatlan-nyilvántartási eljárás költségeit a vevő állja.

Felelős: Vértes Árpád polgármester

Határidő: 2009. szeptember 30.

GEOMOL BT.
Teljes körű Geodéziai Szolgáltatás

Mod: 30/9-936-886, Tel/fax: 83/311-594
Web: www.geomol.hu, E-mail: info@geomol.hu
Postai cím, Keszthely: 8318 Gyenesdiás Meleghegy u. 10
Iroda: 8380, Keszthely, Deák F. u. 47, I. em. 1, II. em 1-4

A mukavégző neve

VÁLTOZÁSI VÁZRAJZ

a 1455/24, 1455/96, 1455/106 helyrajzi számú földrészletek Telekhatár-rendezéséről

Vf. E. 0
9.1
+
Mától
8.7.0
Dr. Bogár A
665/100
Cseke
9.1

Munkaszám: 299/2009.

Méretarány: 1:1000


Szelvényszám: 42-433-414

GEOMOL BT.
8318 Gyenesdiás, Meleghegy u. 10
Adószám: 27643224-2-20

Hévíz Város Önkormányzat
Polgármesteri Hivatala
8330 Hévíz, Kossuth Lajk. s u. 1.

Érk.: 2009-09-03

Szám: 5408-F
Mell.: Dr. BA

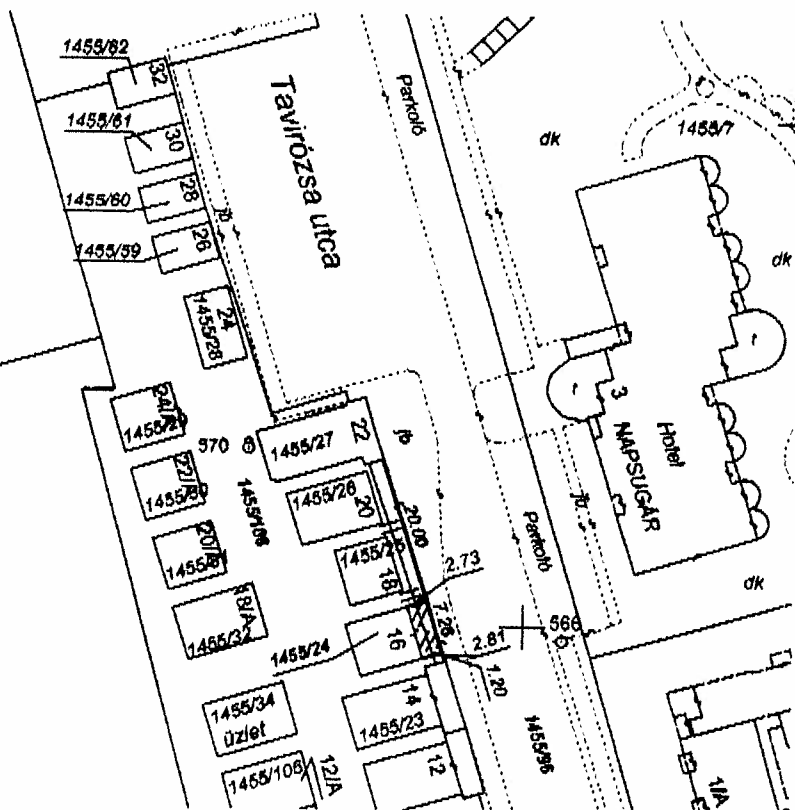

Változás előtt							Változás után						
Helyrajzi szám	Alrészlet		Mén. ó.	Terület		AK	Helyrajzi szám	Alrészlet		Mén. ó.	Terület		AK
	jel	műv. ág		ha	m ²			jel	műv. ág		ha	m ²	
1	2	3	4	5	6	7	8	9	10	11	12	13	14
1455/24	-	Üzletház	-	-	62	-	1455/24	-	Üzletház, és udvar	-	-	82	-
1455/96	-	Közterület	-	-	4559	-	1455/96	-	Közterület	-	-	4511	-
1455/106	-	Közterület	-	-	3172	-	1455/106	-	Közterület	-	-	3200	-
Összesen:					7793							7793	

A változás akaratainknak megfelelően történt:

Ez a változási vázrajz megfelel az érvényben lévő F.2. Szabályzat tartalmi és pontosági előírásainak.

Készítette: Keszthely, 2009.08.28
Molnár Szilárd
Készítő

Molnár Szilárd
Molnár Szilárd
Minőséget tanúsító földmérő GD1 Építés 098862-11 vezető tervező
GD-T Építés Geodéziai vez. Tervező Mérnök Kap. sz.: 20-0282
Ing.rend.min.sz.: 0401/1990 Ingatlanrendező földmérő mérnök
Sz.: 0401/1990
Tel.: 06 30 993 6686

A helyrajzi számozás és területszámítás helyes. Ez a záradék a keltezésétől számított egy évig érvényes, későbbi felhasználás előtt a vázrajzot újra záradékoztatni kell.

Keszthely, 2009. hó nap
záradékoló

P.H.
(Kör. Fh.) Ing.rend.min.sz.:



GEOMOL BT.

Teljes körű Geodéziai Szolgáltatás

Tel: 30/9-936-686, Fax: 83/311-594
Web: www.geomol.hu, E-mail: info@geomol.hu
Postai cím, Székhely: 8315 Gyenesdiás Meleghegyi u. 10
Iroda: 8360, Keszthely, Deák F. u. 47. I. em. 1. II. em 1-4

A mukavégző neve

GEOMOL BT.
8315 Gyenesdiás, Meleghegyi u. 10
Adószám: 27643224-2-20

Hévíz
Belterület


Város

Mérési és Számítási Vázlat

a 1455/24, 1455/96, 1455/106 helyrajzi számú
földrészletek Telekhatár-rendezéséről

Munkaszám: 199/2009.

Méretarány: 1:300

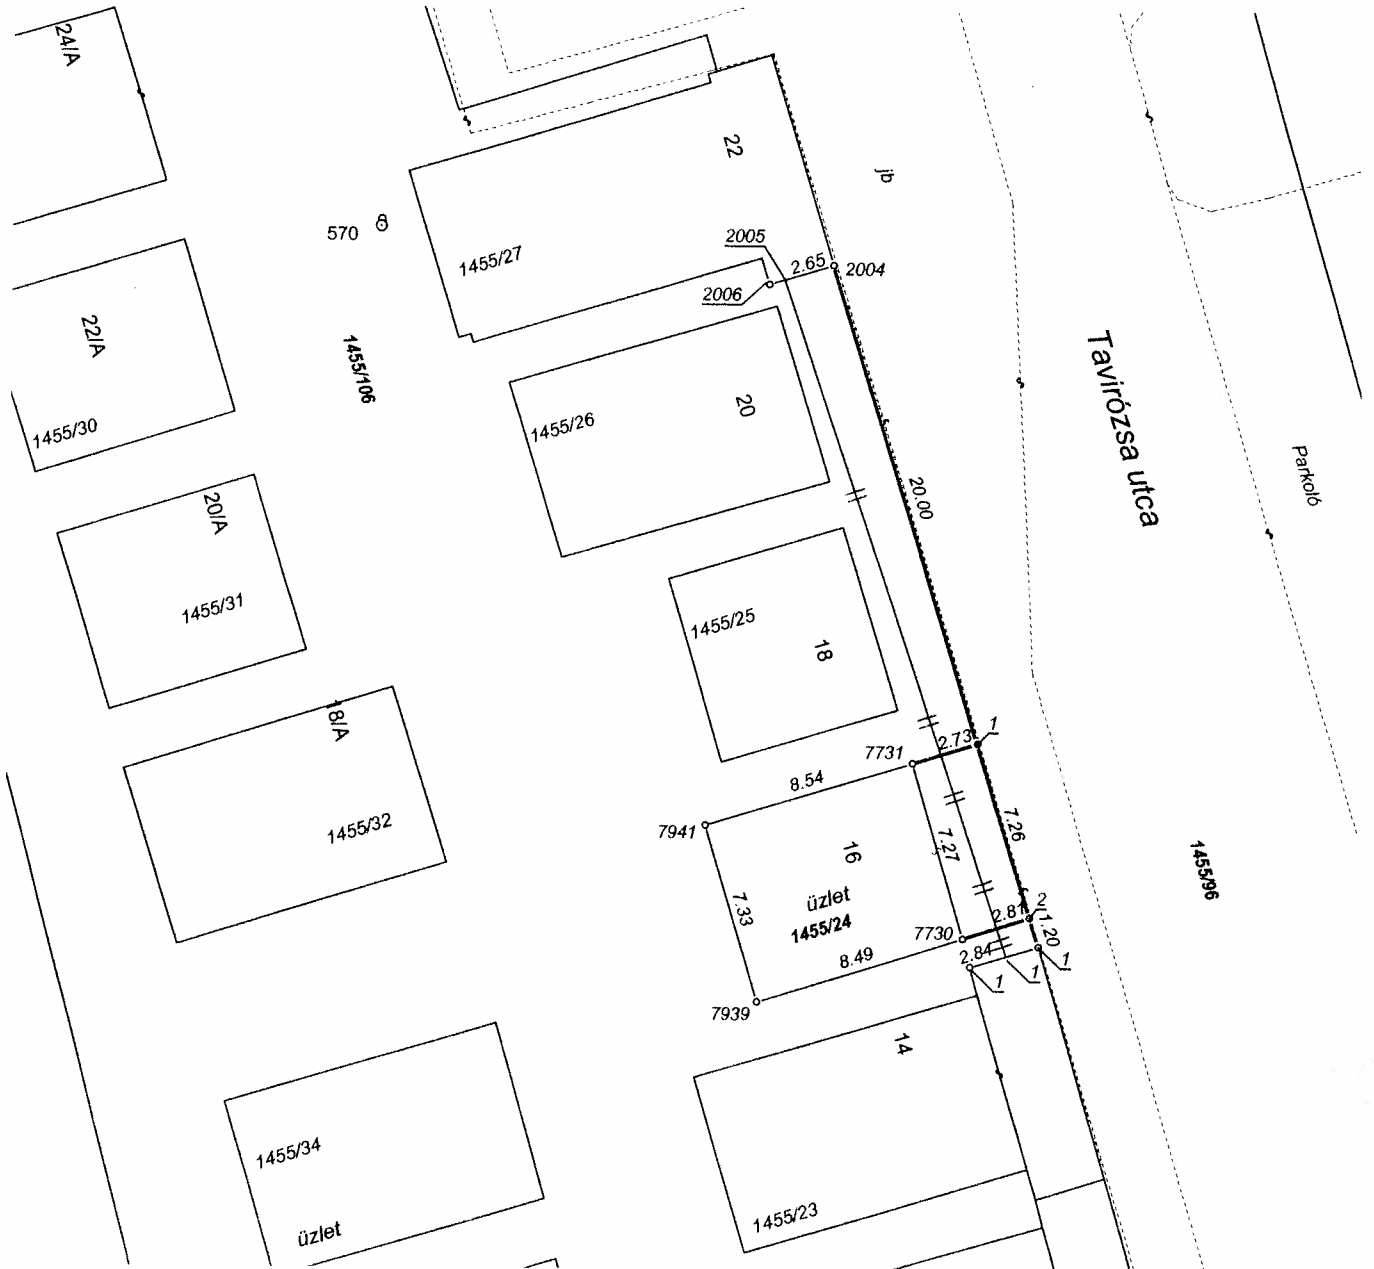

Készítette: Keszthely, 2009.07.09

lfj. Molnár Szilárd

Készítő

Molnár Szilárd

Molnár Szilárd

Minőséget tanúsító földmérő
GD-T Építés Geodéziai vez. Tervező
Ing.rend.min.sz.: 0401/1990
Mérnök kamarai szám: 20-0282

MOLNÁR SZILÁRD

GD-T Építés Geodéziai vez. Tervező
Mérnök kamarai szám: 20-0282
Ingatlanmérő kamarai szám: 20-0282
Sz. 0401/1990
Tel: 06 30/932 5805