

## MÉGLÉVO ALLAPÓI - HANGJÁRAI

Mi az, amihez illeszkedni kell:


épület: egyszerű vonalvezetésű épület, tiszta forma, harmonikus színek  
utca: tiszta, rendezett, egységet képző, tágas, sok zöld



Kerülendő: elhanyagolt hatás, rendezetlen állapotok, nem épülethez illő, utcaképhez nem alkalmazkodó, harsány, kaotikus szín és formavilágában, hivalkodó





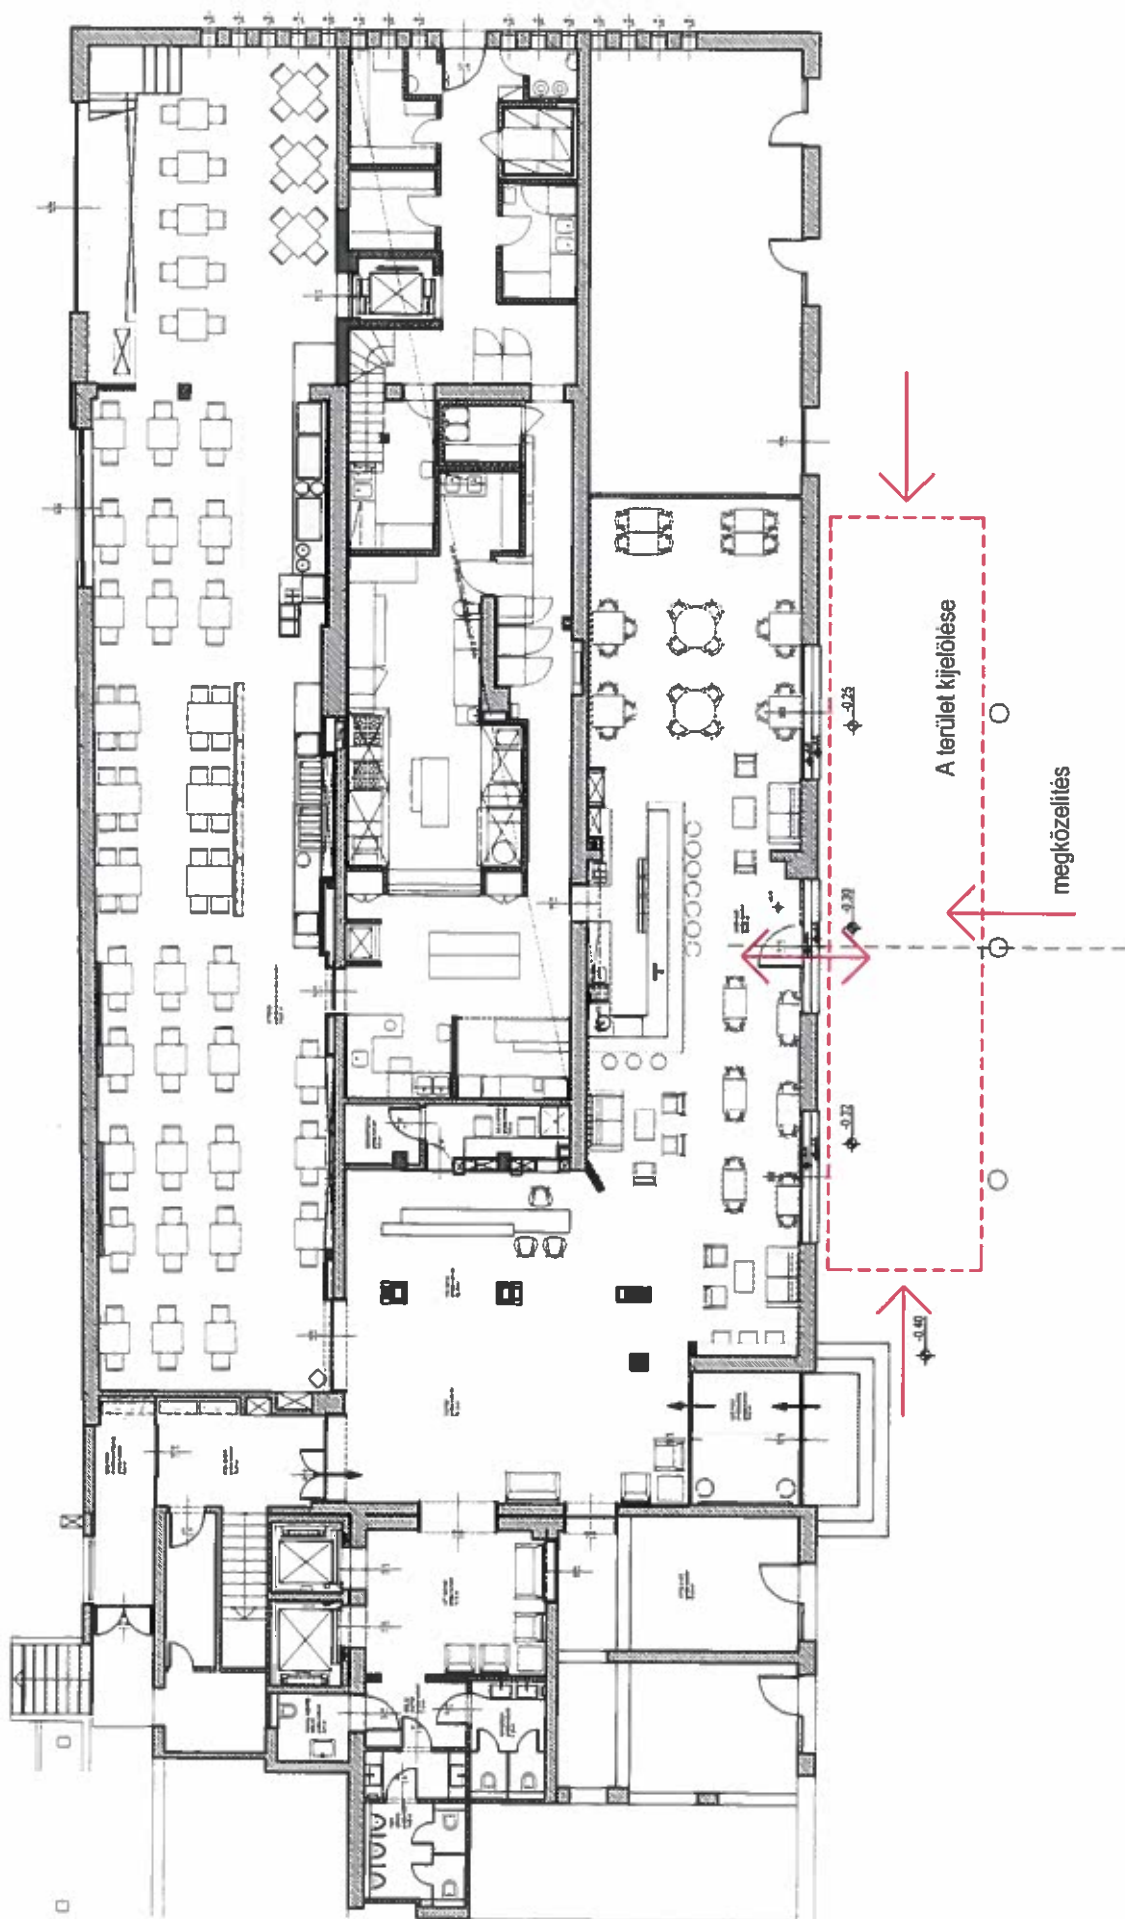






## HANGULAI

Mi az, amit el szeretnénk émi:


Legyen kelően elegáns, de emellett kényelmes, hangulatos, ahova szívesen betérnek ebédelni, vagy csak egy kávéra, süteményre, beszélgetni

Egy igazán "élő terasz", kóstolókkal, előzenével, esti bíztró hangulattal




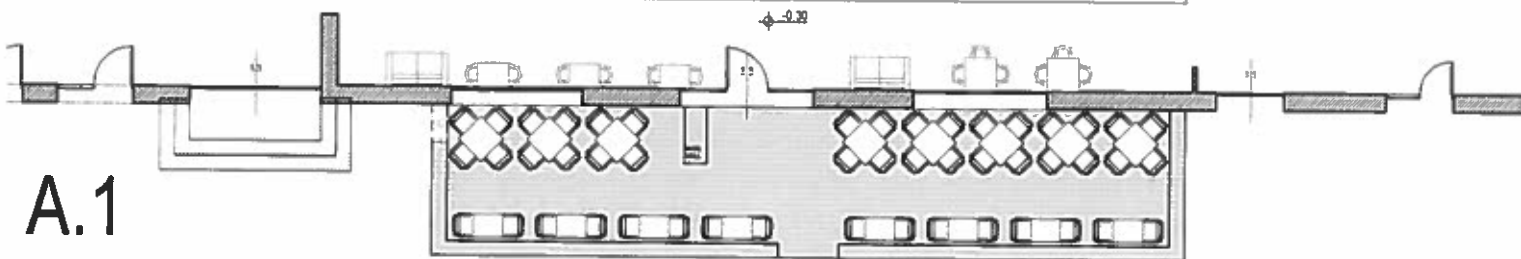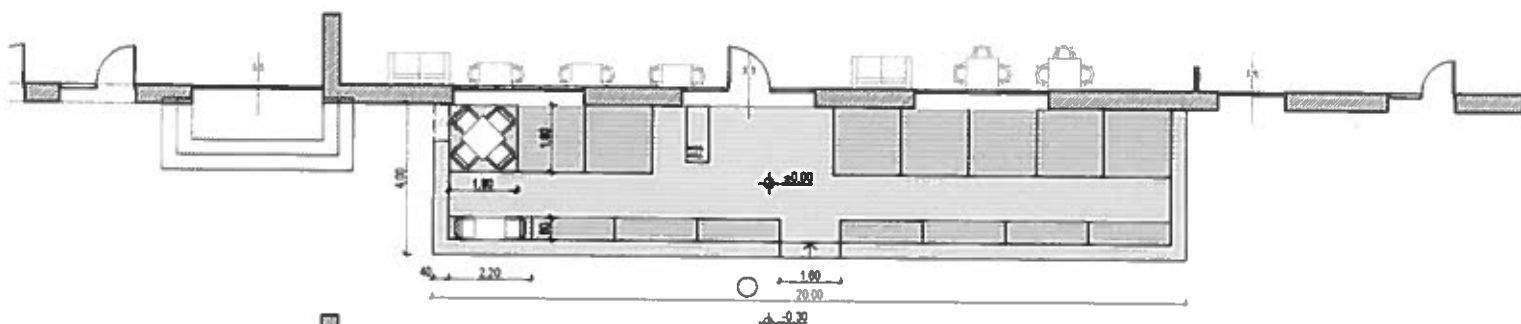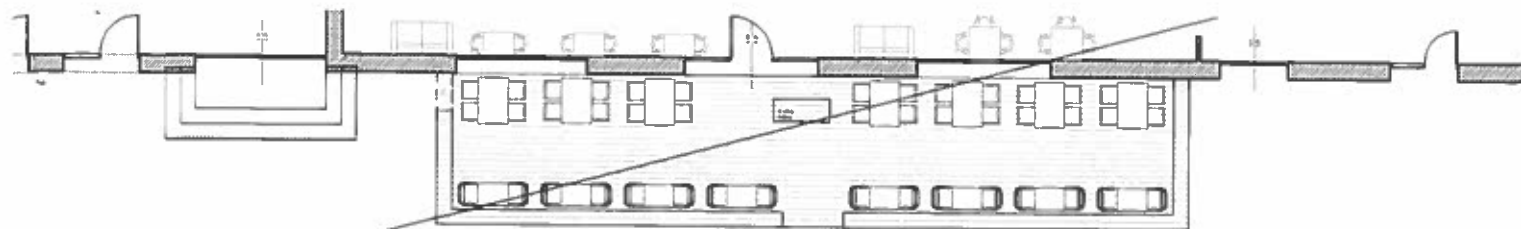


A.1

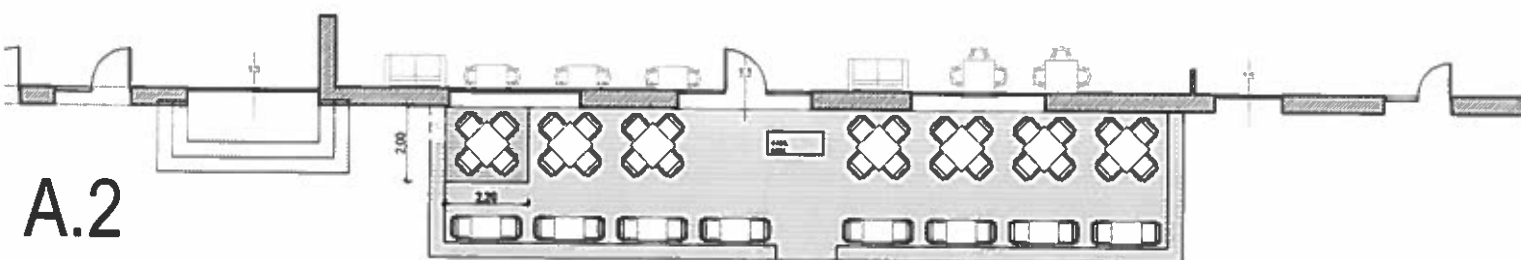

A.2

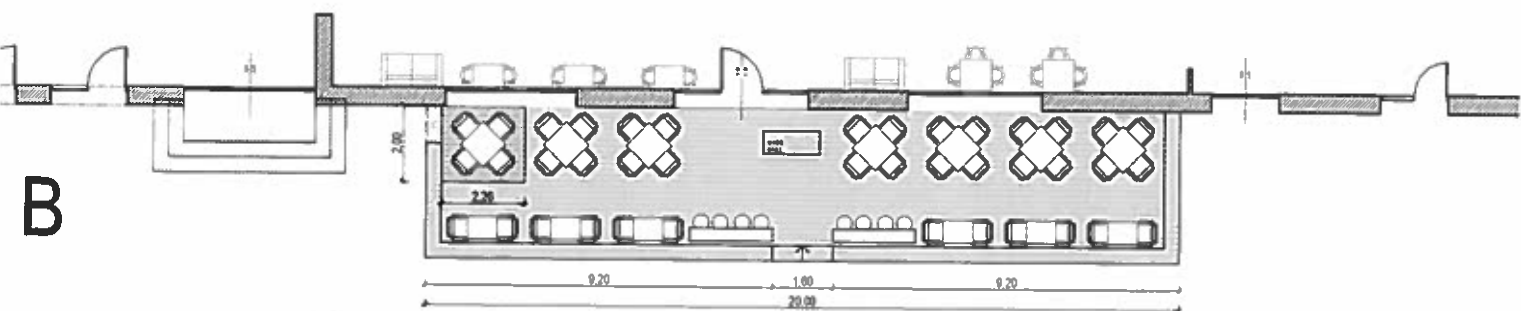


B

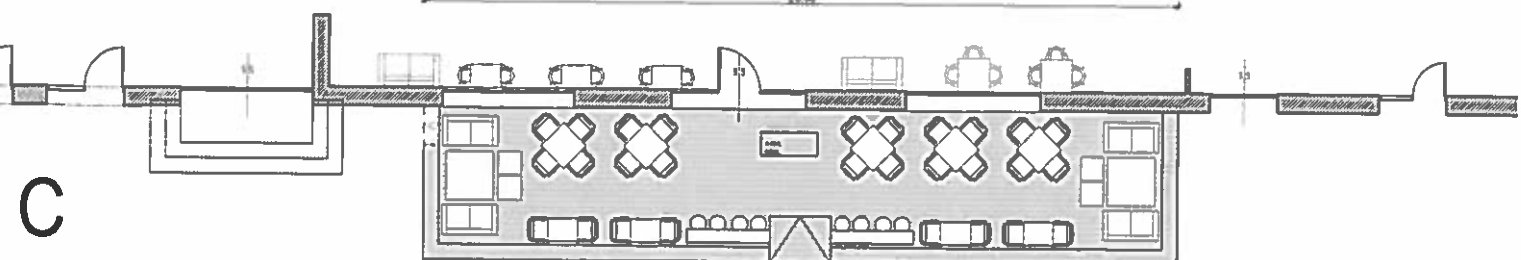


C



# ALAPRAJZ

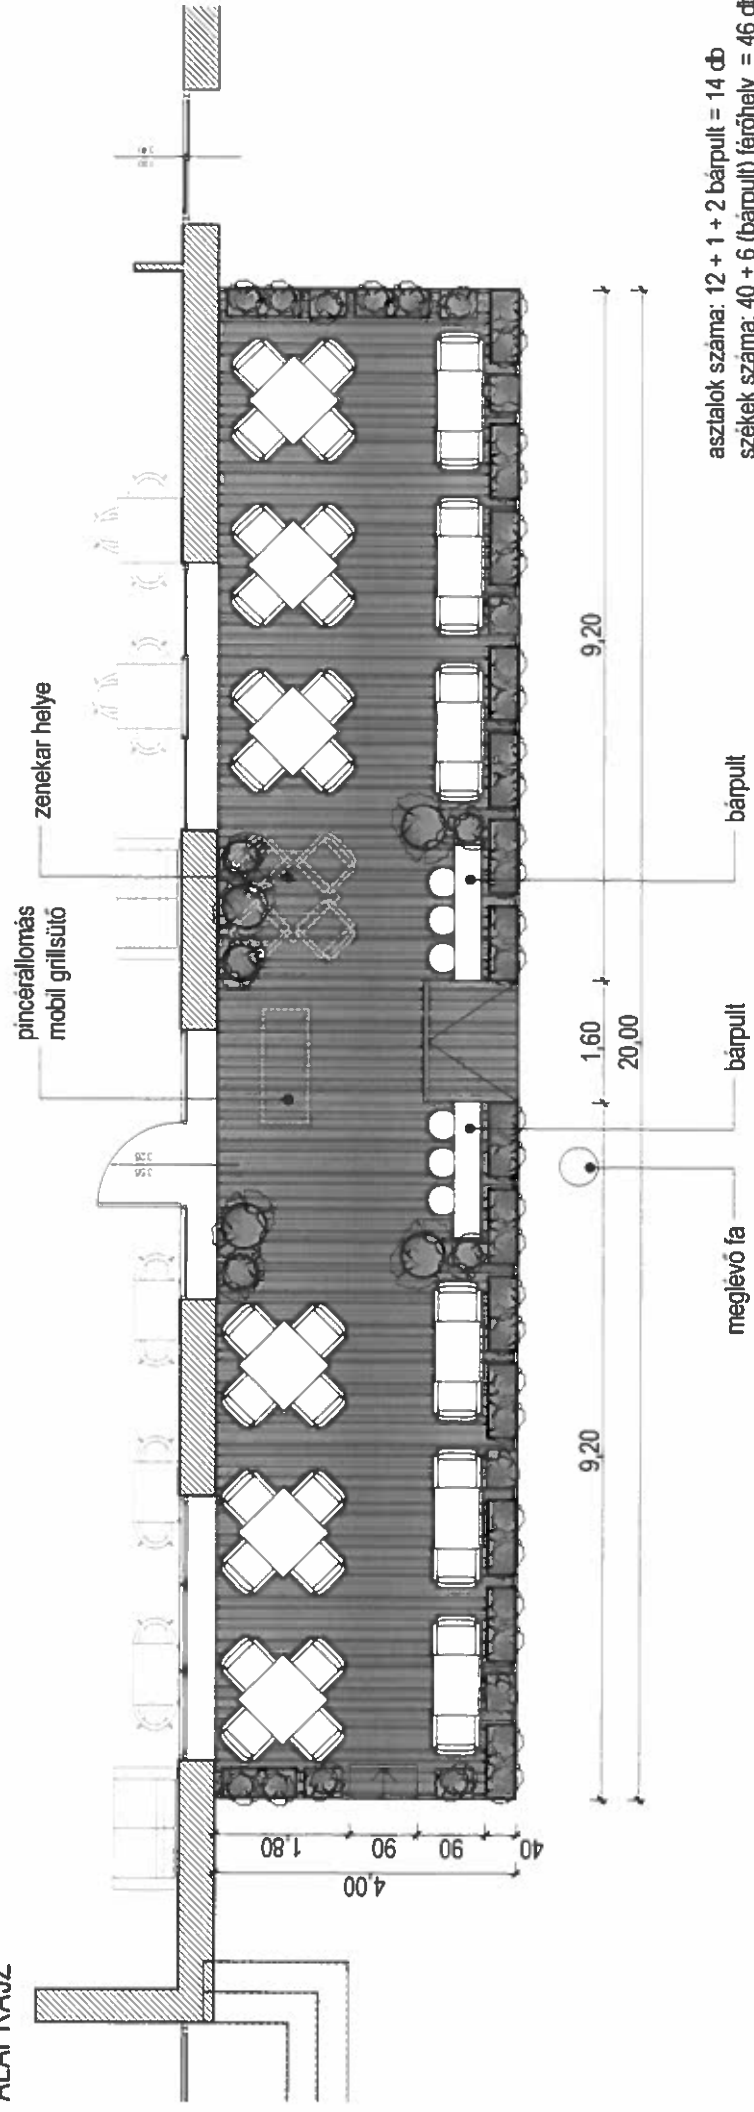

asztalok száma: 12 + 1 + 2 bárpult = 14 db  
székek száma: 40 + 6 (bárpult) férőhely = 46 db

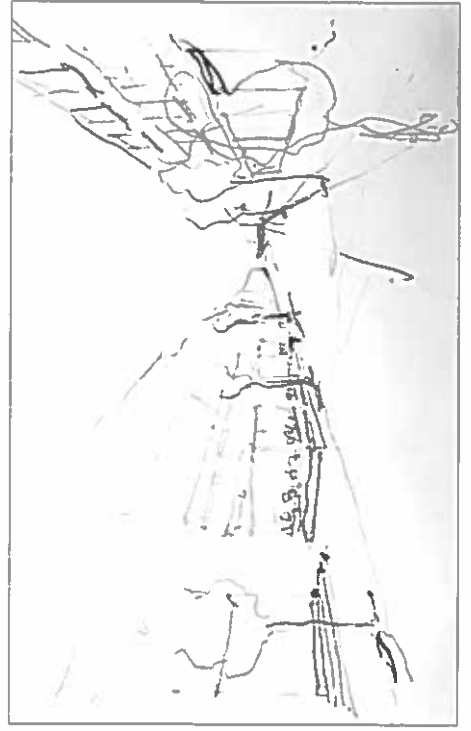


## BURKOLAT



U-FLY Relazzo WPC teraszburkolat



## VILÁGÍTÁS

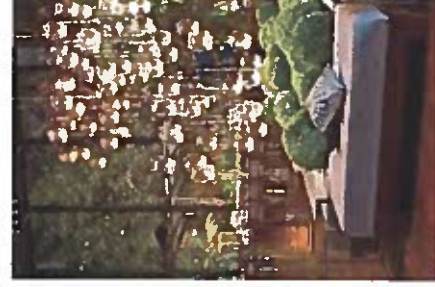

1. Széleken a burkolatba süllyesztett
2. Pergola szerkezetére függesztett beltéri, üvegburás lámpák illeszkedve a belső világhoz
3. Bár külső nyílászárói között fallikarok

## BÚTOR



Sötét színű karfás rattan bútorok  
vagy a belső tölgy hangulathoz igazodó kültéri fa székek-asztalok



PERGOLA



Corradi

Antracit színű alumínium szerkezet

Önálló ereszcsonnával ellátott

PVC vászonnal borított /árnyékolás és esővédelem

Olajról körbejárható /üveg vagy PVC, önálló fűtési rendszerrel ellátott



Corradi



Warema