


szomszédos épület

szomszédos épület

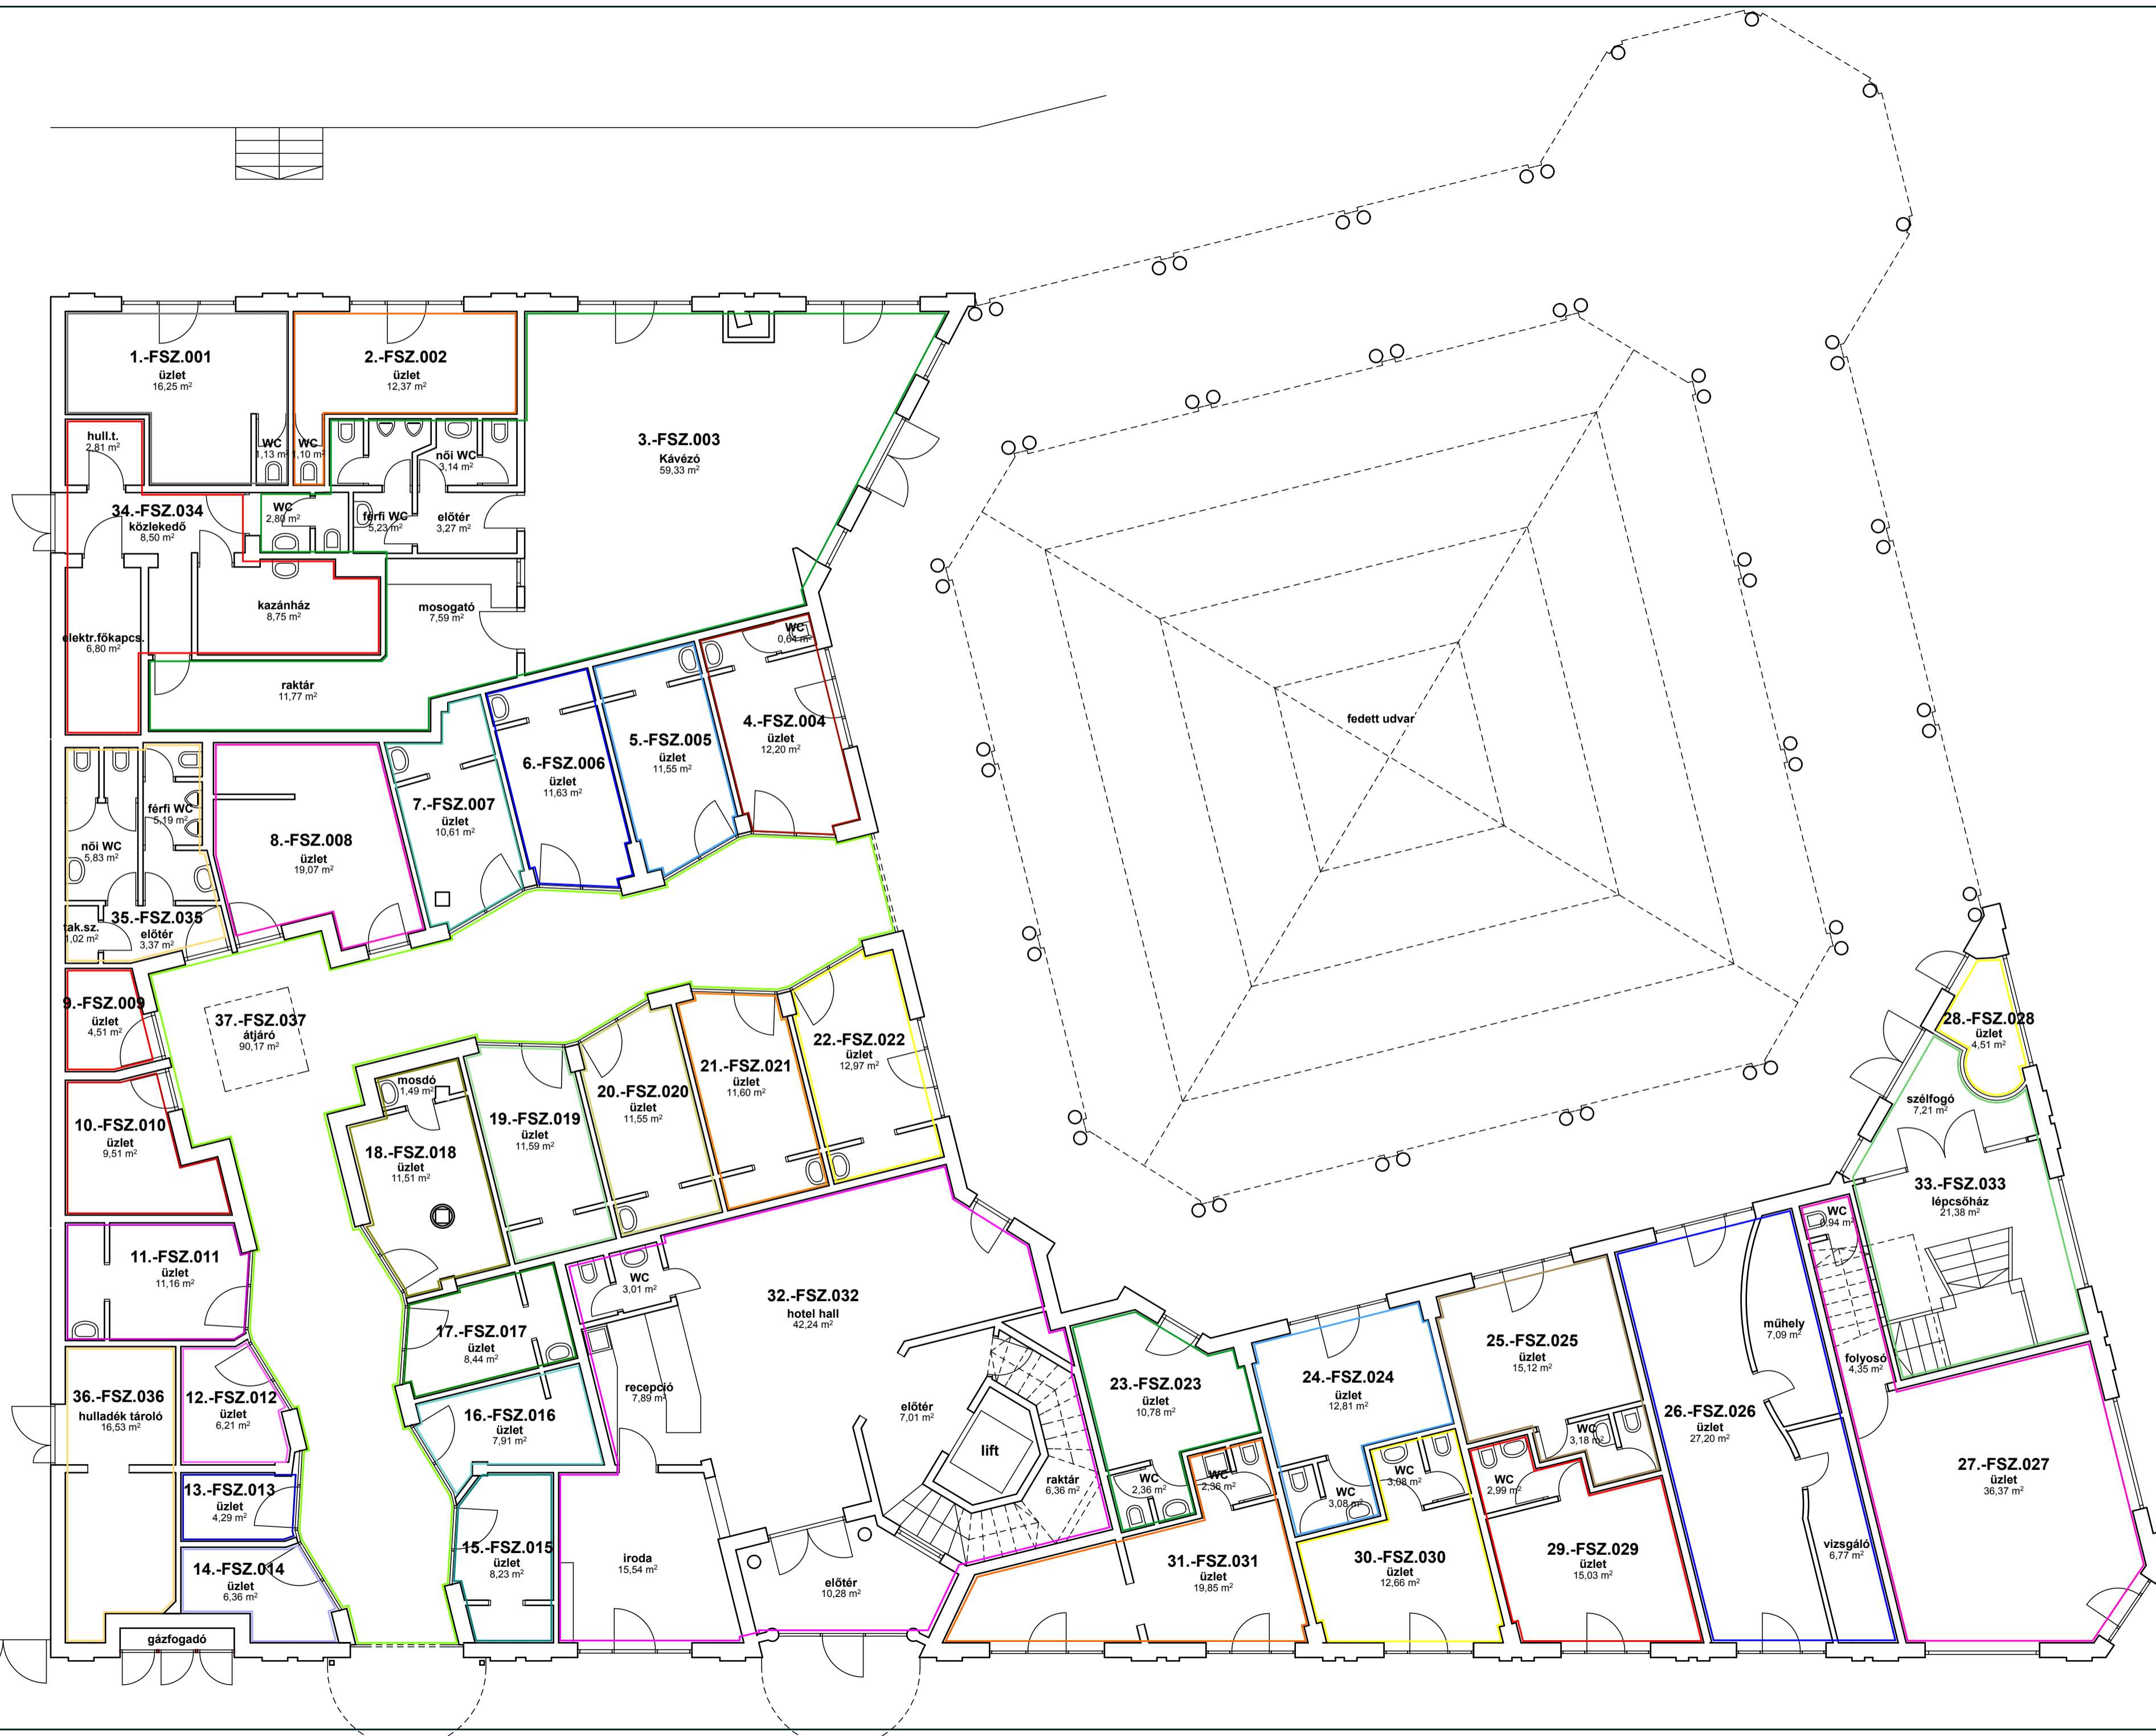


Területkimutatás:

Földszint:

sorszáma:	terület
1.	FSZ.001 17,38 m ²
2.	FSZ.002 13,48 m ²
3.	FSZ.003 93,13 m ²
4.	FSZ.004 12,83 m ²
5.	FSZ.005 11,55 m ²
6.	FSZ.006 11,63 m ²
7.	FSZ.007 10,61 m ²
8.	FSZ.008 19,07 m ²
9.	FSZ.009 4,51 m ²
10.	FSZ.010 9,51 m ²
11.	FSZ.011 11,16 m ²
12.	FSZ.012 6,21 m ²
13.	FSZ.013 4,29 m ²
14.	FSZ.014 6,36 m ²
15.	FSZ.015 8,23 m ²
16.	FSZ.016 7,91 m ²
17.	FSZ.017 8,44 m ²
18.	FSZ.018 13,00 m ²
19.	FSZ.019 11,59 m ²
20.	FSZ.020 11,55 m ²
21.	FSZ.021 11,60 m ²
22.	FSZ.022 12,97 m ²
23.	FSZ.023 13,14 m ²
24.	FSZ.024 15,89 m ²
25.	FSZ.025 18,29 m ²
26.	FSZ.026 41,07 m ²
27.	FSZ.027 41,65 m ²
28.	FSZ.028 4,51 m ²
29.	FSZ.029 18,03 m ²
30.	FSZ.030 15,74 m ²
31.	FSZ.031 22,21 m ²
32.	FSZ.032 92,33 m ²
33.	FSZ.033 296,24 m ²
34.	FSZ.034 26,86 m ²
35.	FSZ.035 15,41 m ²
36.	FSZ.036 16,53 m ²
37.	FSZ.037 90,17 m ²
összesen:	1045,08 m²

megjegyzések:

észak:

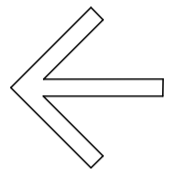

terv típusa:

üzletház felmérési terve
társasház alapításhoz

tervezés tárgya:

meglévő épület felmérése

helyszín:

8380 Hévíz, Deák tér 1.
Deák téri üzletház

helyrajzi szám:

984

megbízó neve, címe:

Hévíz Város Önkormányzat
Papp Gábor polgármester
Hévíz
Kossuth Lajos u. 1.
8380

aláírás:

tervező neve, címe:

Vándorkő Építészroda Kft
Tavaszi István É2-20-0165
8360 Keszthely, Nagy Imre u. 24.

aláírás:

dátum:

2014.01.31.

méretarány:

M 1:100

rajz száma:

É-1

rajz neve:

Földszinti alaprajz