


## UDVAR

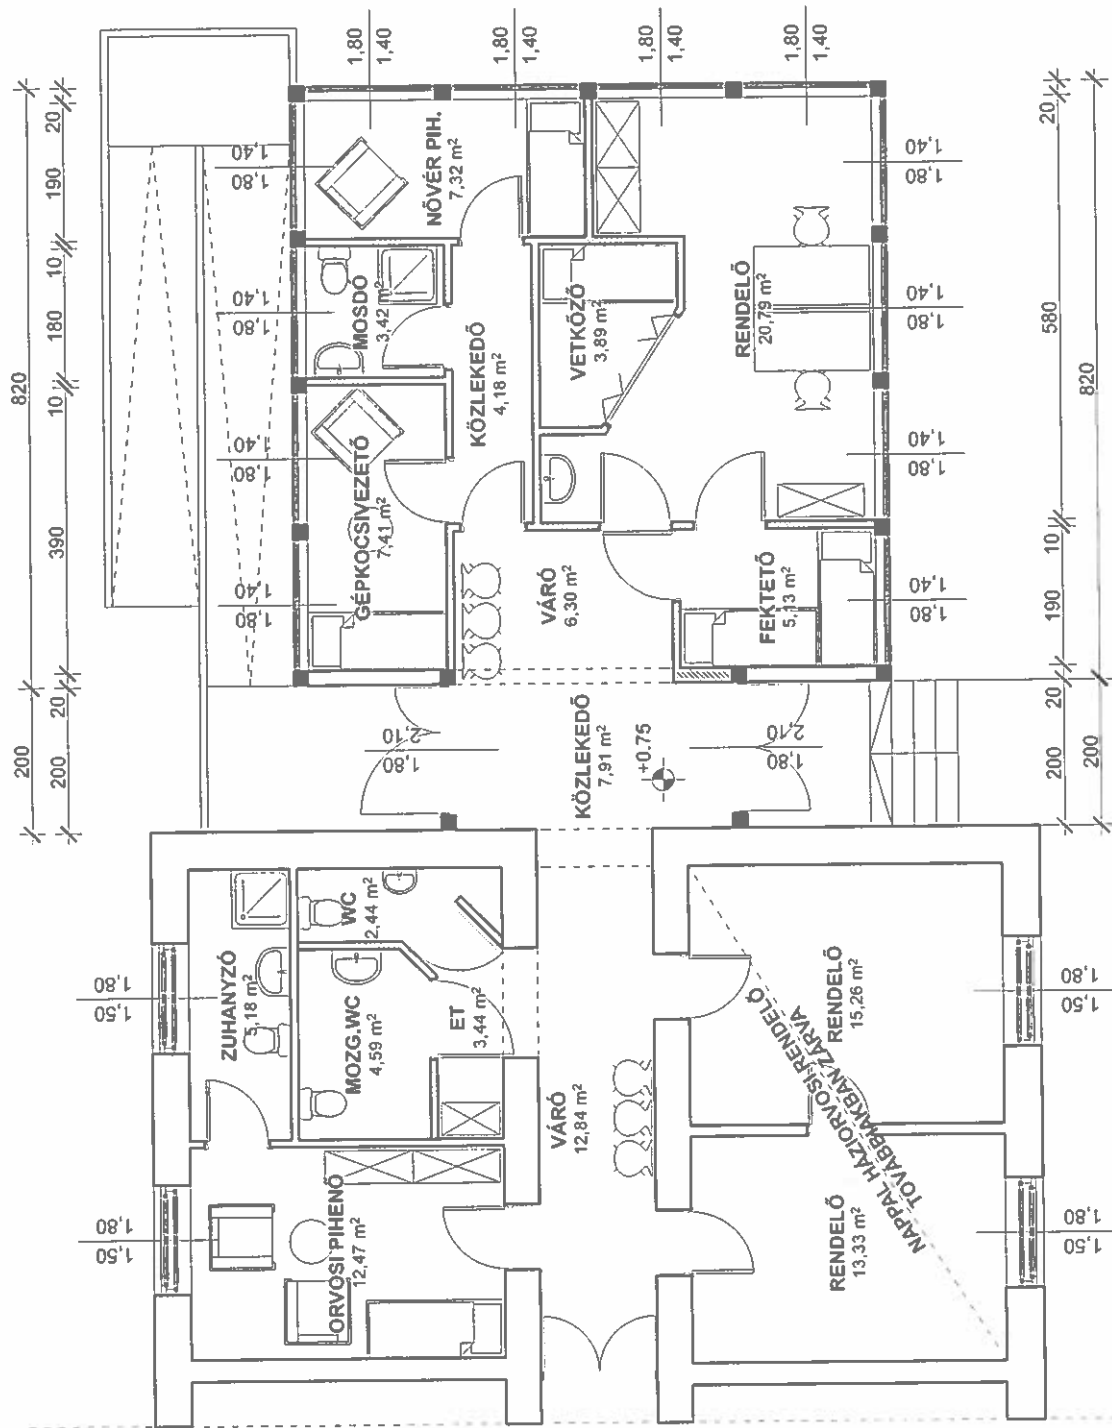

**JÓZSEF ATTILA UTCA**

RÖZSA KÖZ