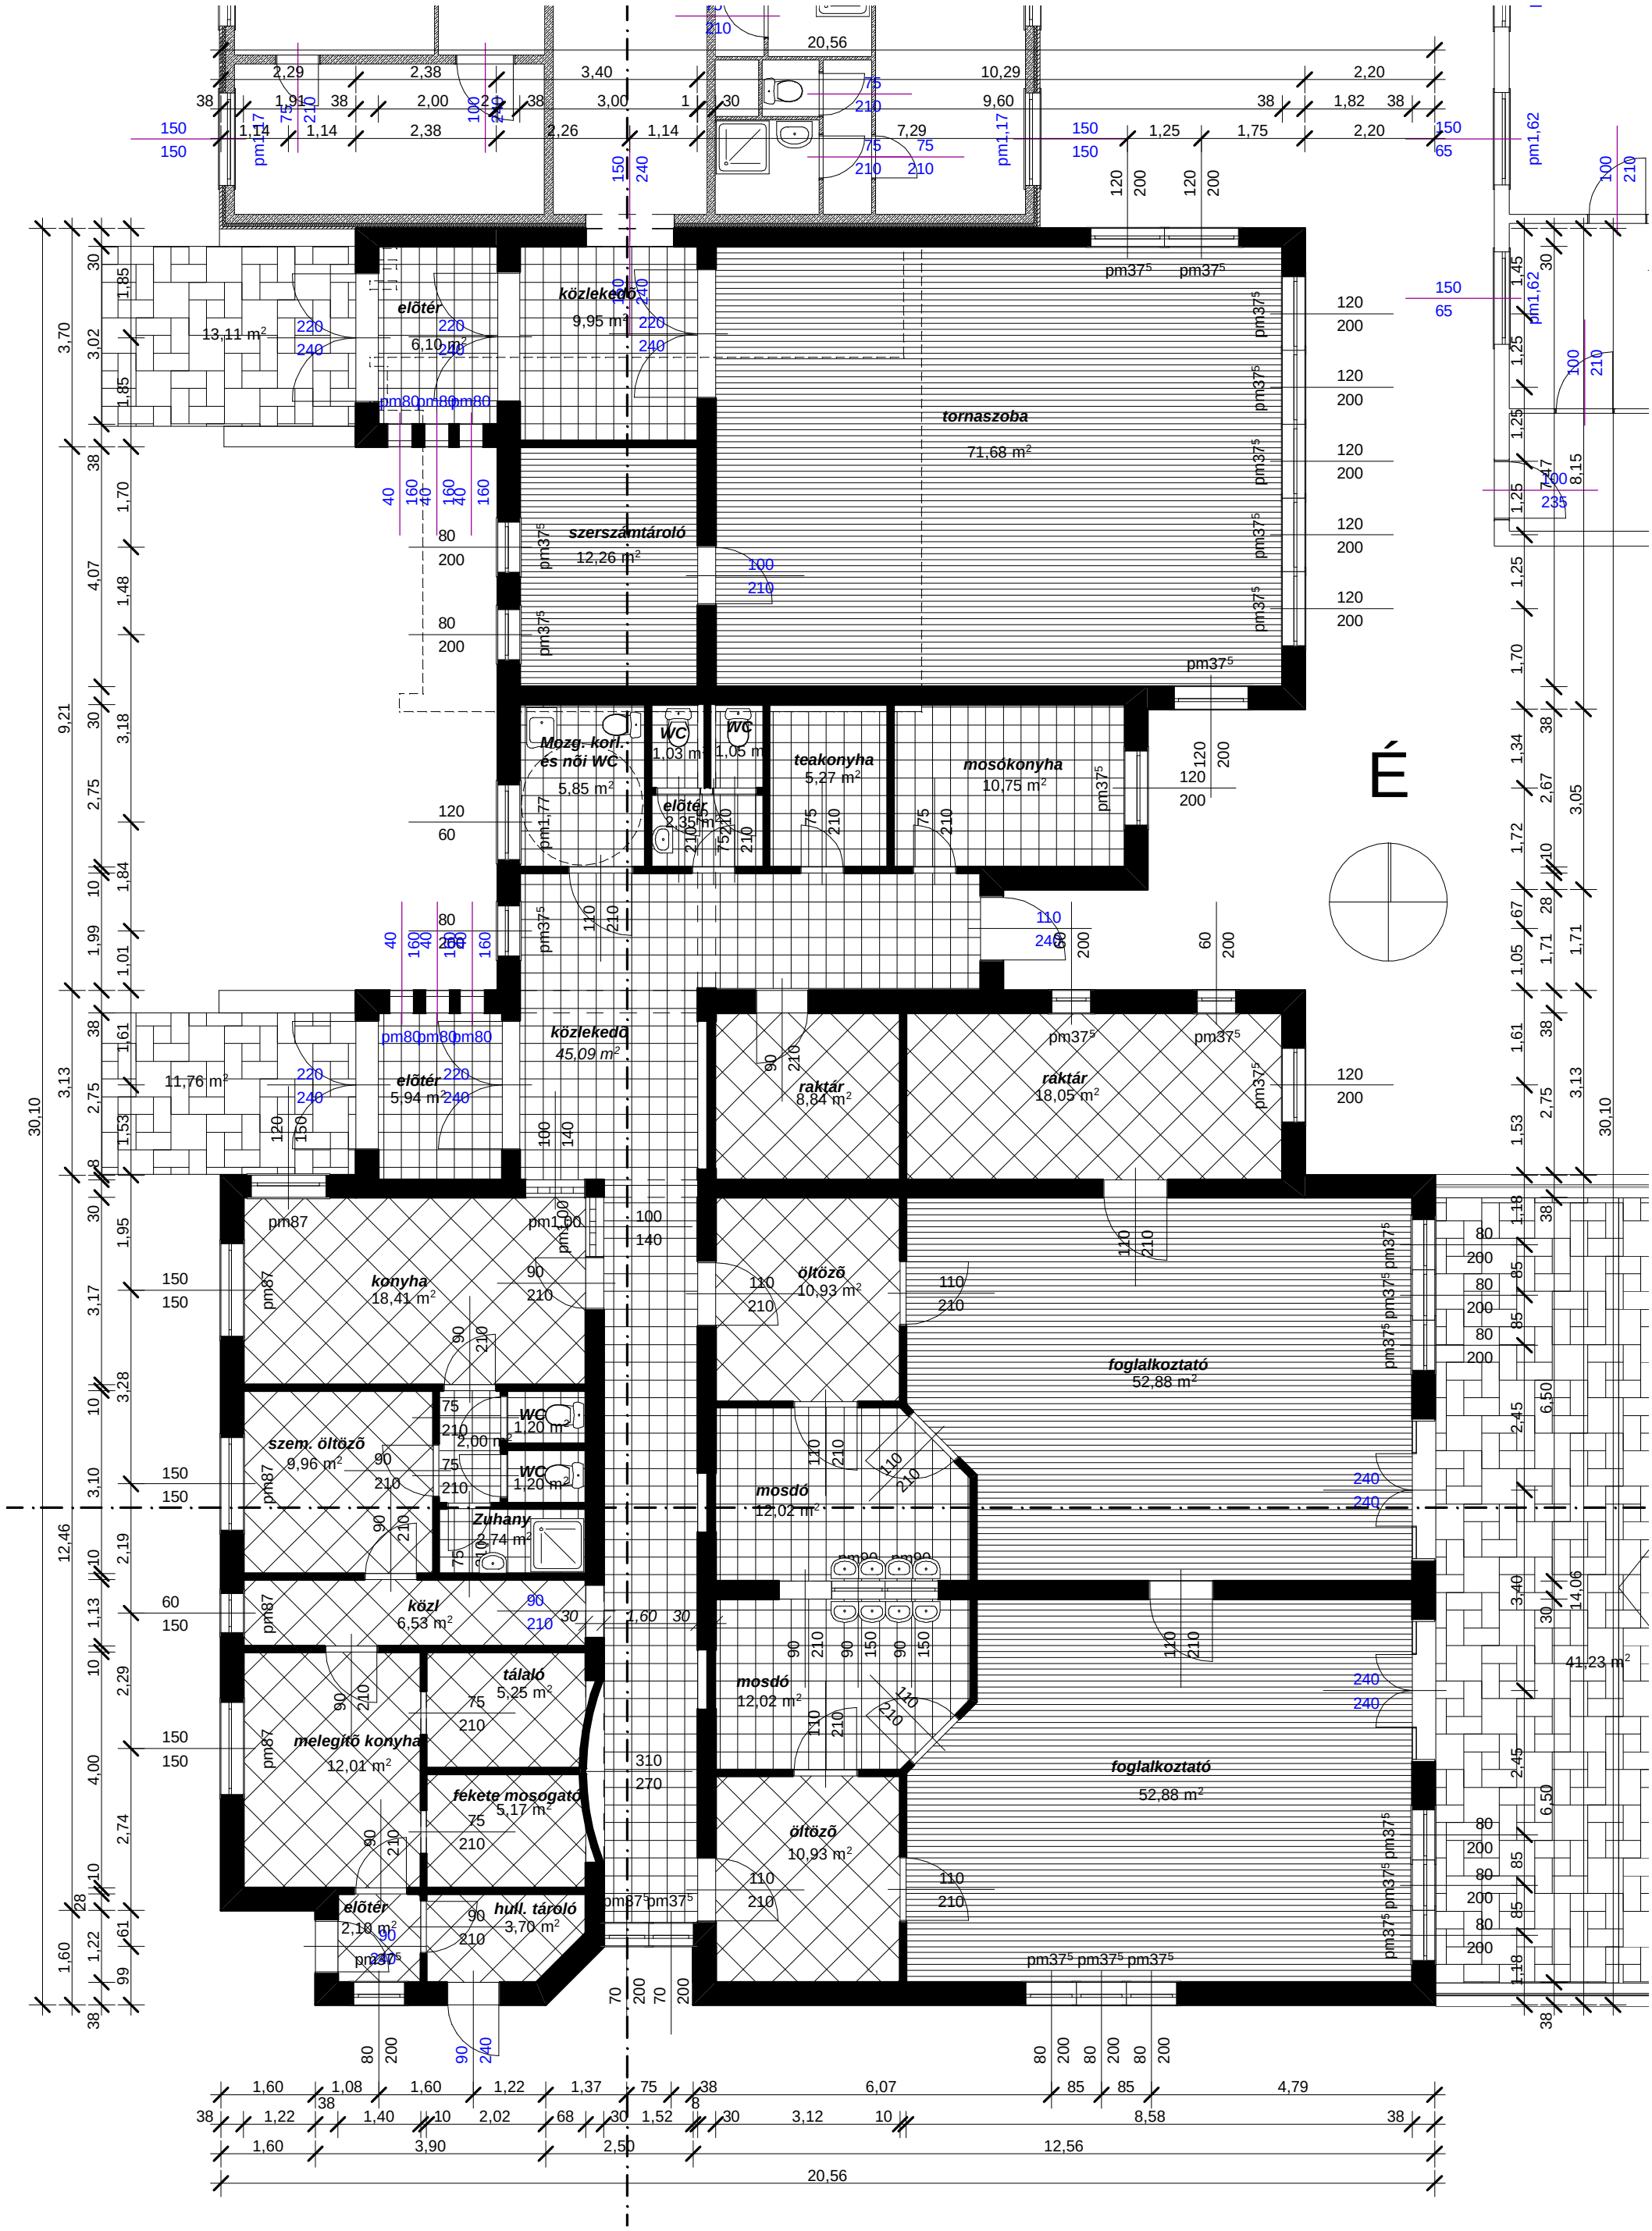
É
elõtér
13,11 m²
6,10 m²
közlekedõ
9,95 m²
tornaszoba
71,68 m²
szerszámtároló
12,26 m²
Mozg. kort. és női WC
5,85 m²
WC
1,03 m²
WC
1,05 m²
elõtér
2,35 m²
teakonyha
5,27 m²
mosókonyha
10,75 m²
közlekedõ
45,09 m²
elõtér
5,94 m²
11,76 m²
raktár
8,84 m²
raktár
18,05 m²
konyha
18,41 m²
öltözõ
10,93 m²
foglalkoztató
52,88 m²
szem. öltözõ
9,96 m²
WC
2,00 m²
WC
1,20 m²
Zuhany
2,74 m²
mosó
12,02 m²
közl
6,53 m²
tálaló
5,25 m²
melegítõ konyha
12,01 m²
fekete mosogató
5,17 m²
öltözõ
10,93 m²
foglalkoztató
52,88 m²
elõtér
2,10 m²
hull. tároló
3,70 m²
mosó
12,02 m²
41,23 m²
20,56
12,56
8,58
4,79
6,07
3,90
2,50
1,60
1,08
1,22
1,40
2,02
1,52
3,12
30,10
12,46
9,21
3,70
3,02
4,07
3,18
2,75
3,13
3,05
2,67
3,40
14,06
6,50
2,45
2,29
2,19
2,74
3,17
3,28
3,10
1,84
1,99
1,71
1,61
1,53
1,95
1,70
1,48
1,34
1,72
1,45
1,25
1,18
1,22
1,13
1,01
1,05
1,85
1,14
1,91
2,00
2,38
2,26
3,00
3,40
2,29
1,77
1,62
1,82
2,20
1,75
1,25
10,29
9,60
7,29
20,56
8,15
7,17
pm37⁵
pm80
pm87
pm100
pm1,17
pm1,62
pm1,77
pm90