


1. SZ. MELLEKLET

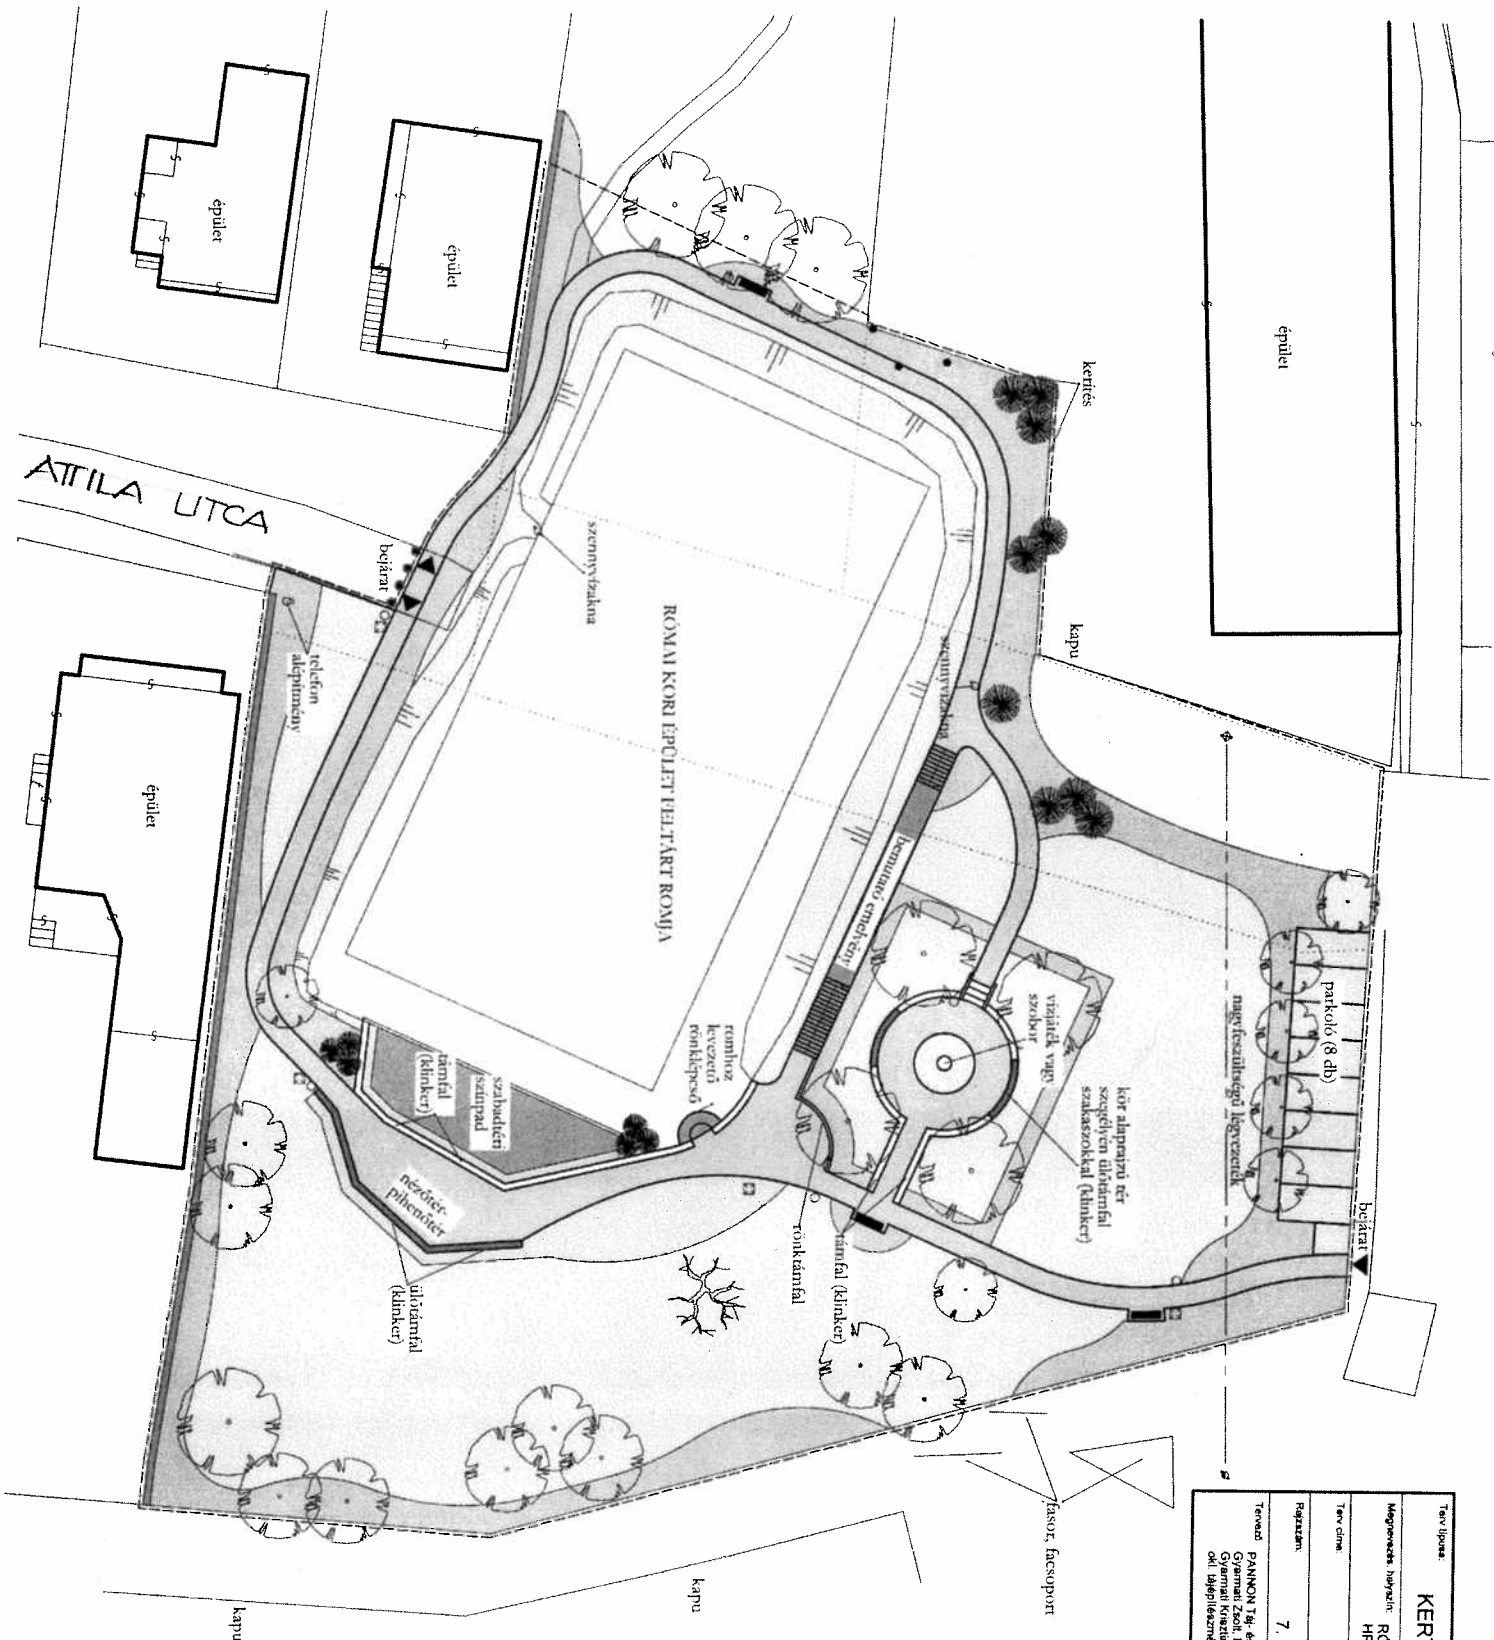

Tervezős:		KERTÉPÍTÉSZETI ENGEDÉLYEZÉSI TERV	
Megnevezés helyszín:		ROMAI KORI ÉPÜLETROM KÖRNYEZETE: HEVIZ, ATILA UTCA, HRSZ. 67/4, 67/11, 67/13, 1342	
Terve cím:		Összeállítás: kertépítészei terv	
Rajzszám:	Datum:	Méretarány:	M 1:350
7.	2009. március		

JELMAGYARÁZAT

- meghatározó/tervezett fa
- tölvevő örökzöld
- gyöngy kavicshatár
- akadékoska szegélyvel
- deszkahatár
- fakorong burkolat
- kisdolgos beton tükő
- cseréfalat
- évelőfű
- gyepl
- pad hulladékgyűjtő
- tervezési terület határa
- kandeláber javasolt helye
- poller

