


HÉVÍZ VÁROS SZERKEZETI TERVE

M=1:6000

JELMAGYARÁZAT

- Közigazgatási terület határa
 - Beépített és beépítésre szánt, ill. beépítésre nem szánt területek határa - meglévő
 - Beépített és beépítésre szánt, ill. beépítésre nem szánt területek határa - tervezett
- #### BEEPÍTÉSRE SZÁNT TERÜLETEK
- Nagyvárosi lakóterületek
 - Kisvárosi lakóterületek - meglévő
 - Kisvárosi lakóterületek - tervezett
 - Kertvárosi lakóterületek - meglévő
 - Kertvárosi lakóterületek - tervezett
 - Településközpont vegyes területek - meglévő
 - Településközpont vegyes területek - tervezett
 - Intézményterület
 - Üdülőtáras üdülőterületek
 - Kereskedelmi, szolgáltató gazdasági területek
 - Különleges területek-sportterület
 - Különleges területek-gyógykemping
 - Gyógykórház és Gyógyfürdő létesítmények területe
 - Különleges Idegenforgalmi fejlesztési terület
 - Különleges Idegenforgalmi fejlesztési terület védett, vagy érzékeny természeti területen
 - Különleges közlekedési létesítmények - autóbusz pályaudvar
 - Különleges településüzemeltetési terület
 - Különleges területek - Temető
- #### BEEPÍTÉSRE NEM SZÁNT TERÜLETEK
- Beépítésre nem szánt különleges Sportterület
 - Zöldterület, közpark
 - Védelmi erdő
 - Gazdasági erdő
 - Közielői erdő
 - Általános mezőgazdasági területek (szántó, rét, legelő, gyepek)
 - Kertes mezőgazdasági területek
 - Vízgazdálkodási területek
 - Ásványi nyersanyag tekintetében megkutatott terület határa
- #### ÖRÖKSÉGVÉDELME
- Műemlék
 - Műemléki környezet határa
 - Helyi építészeti értékvédelmi terület határa
 - Régészeti lelőhely határa, azonosítója
 - Világörökség várományos terület határa
 - Gyógytó
 - Gyógyhely határa
 - Gyógyhely határának javasolt módosítása
 - Gyógyhely védett területe
 - Országos jelentőségű természetvédelmi terület határa
 - Lápterület (Ex lege védett)
 - Nemzeti ökológiai hálózat - magterület
 - Nemzeti ökológiai hálózat - ökofolyoso
 - Nemzeti ökológiai hálózat - puffertérület
 - Helyi jelentőségű természetvédelmi terület határa
 - Tájkarakter védelem szempontjából kiemelten kezelendő terület
 - Térségi jelentőségű tájképvédelmi terület határa
 - Kiváló termőhelyi adottságú erdőterület övezete
- #### KÖZLEKEDÉSI TERÜLETEK
- Fűtő - meglévő
 - Gyűjtőút - meglévő
 - Gyűjtőút - tervezett
 - Tervezett főbb közlekedési útvonalak, vízmozgást biztosító útszakasz. Készítési jóváhagyott szerkezeti terve alapján
 - BTSZ-ben szereplő úthálózati elem
 - Javasolt kiszolgáló út
 - Gyalogos forgalmú terület
 - Kerékpárút nyomvonala
 - Közterületi fásított parkolóterület
 - Jelentős közhasználatú parkolóhely
 - Autóbusz pályaudvar
 - Fűtő védőtávolságának határa
- #### KÖZMŰVEK
- Villanyvezeték
 - Villanyvezeték védőtávolságának határa
- #### Meglévő Tervezett
- Szennyvízáttelelő
 - Gázfogadó állomás
 - Víztorony
- #### INTÉZMÉNYEK
- Igazgatási központ
 - Oktatási központ
 - Művelődési központ
 - Egyházi központ
 - Egészségügyi központ
 - Kórház
 - Sport központ
 - Termál strand
 - Kemping
 - Temető

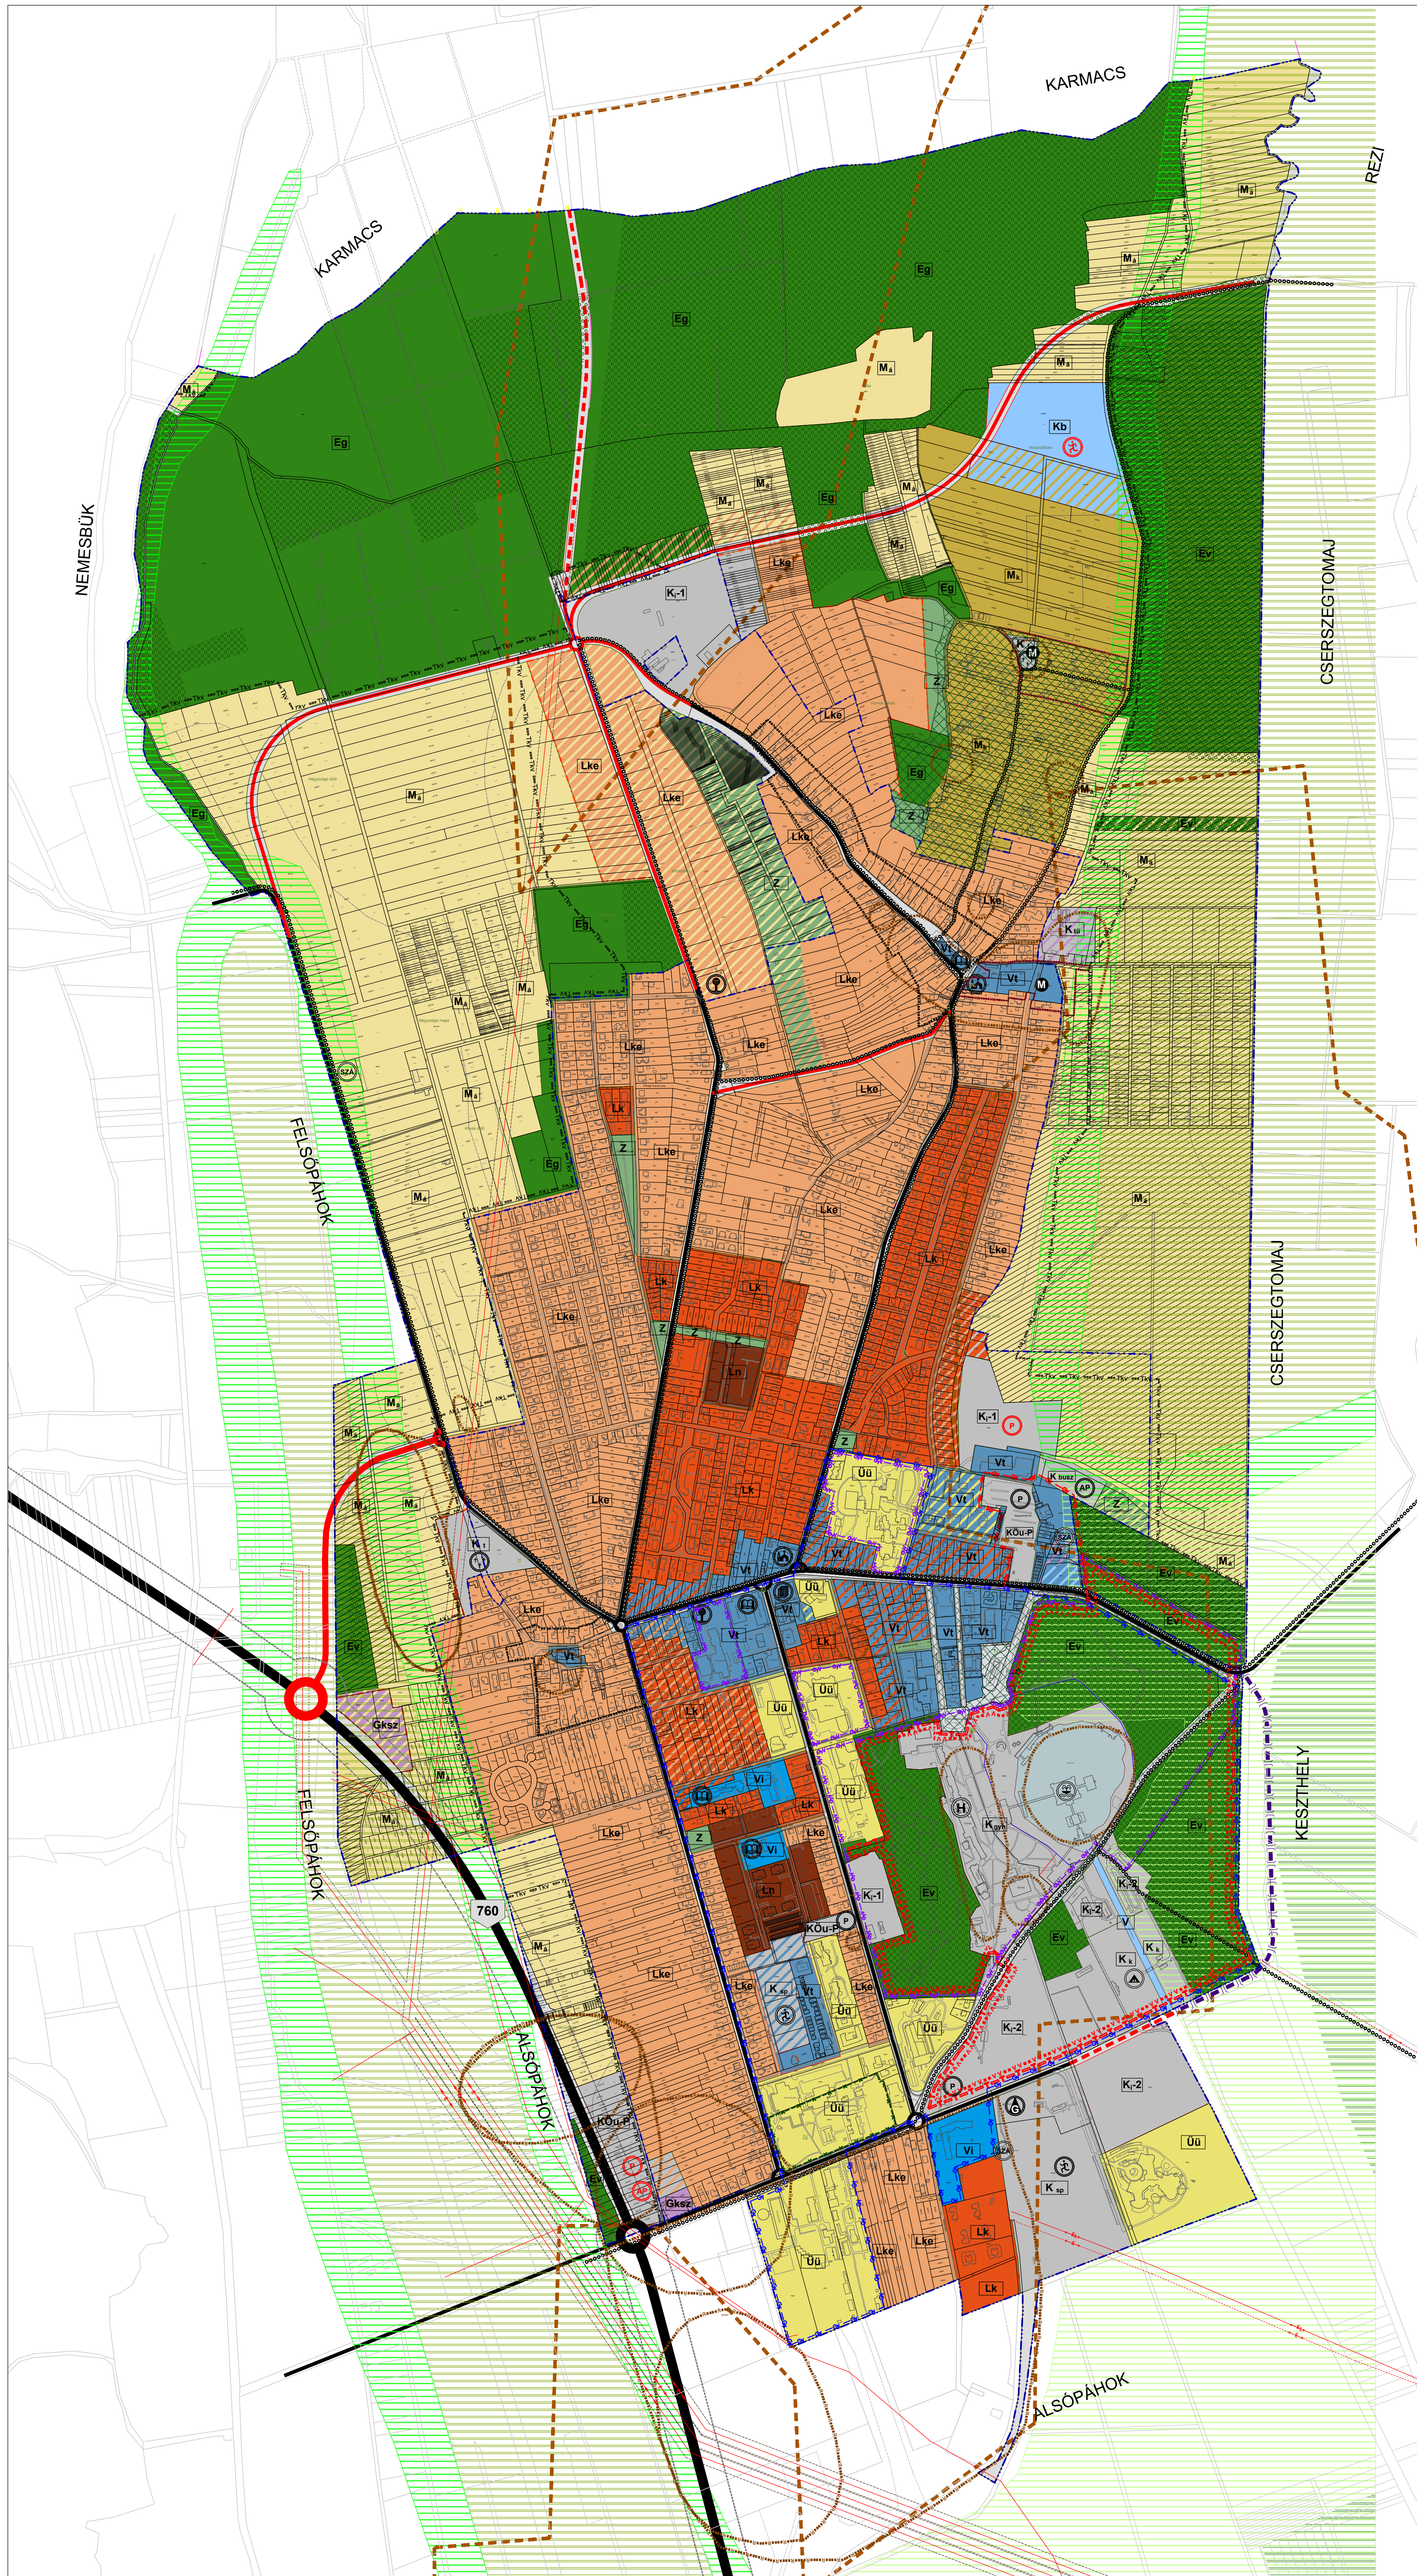

HÜBNER ÉPÍTÉSZETI STÚDIÓ ÉS KER. KFT.
PÉCS, JÁNOS U. 8.

HÉVÍZ

SZERKEZETI TERV

Hévíz Város Önkormányzat Képviselő-testület 342/2015. (XII.31.) határozatának 1. melléklete

KÉSZÜLT AZ ÁLLAMI ALAPADATOK FELHASZNÁLÁSÁVAL
A TERV A HÜBNER TERVEZŐ KFT. SZELLEMI TERMÉKE, SZERZŐI JOGVÉDELME ALATT ÁLL.

2015. DECEMBER